


AUFTEILUNG DER PLAN NR. 2222 + 2220/3
 FÜR HERRN GEORG WÖRL MAISACH FRAUENSTRASSE NR. 3

LAGEPLAN M=1:1000

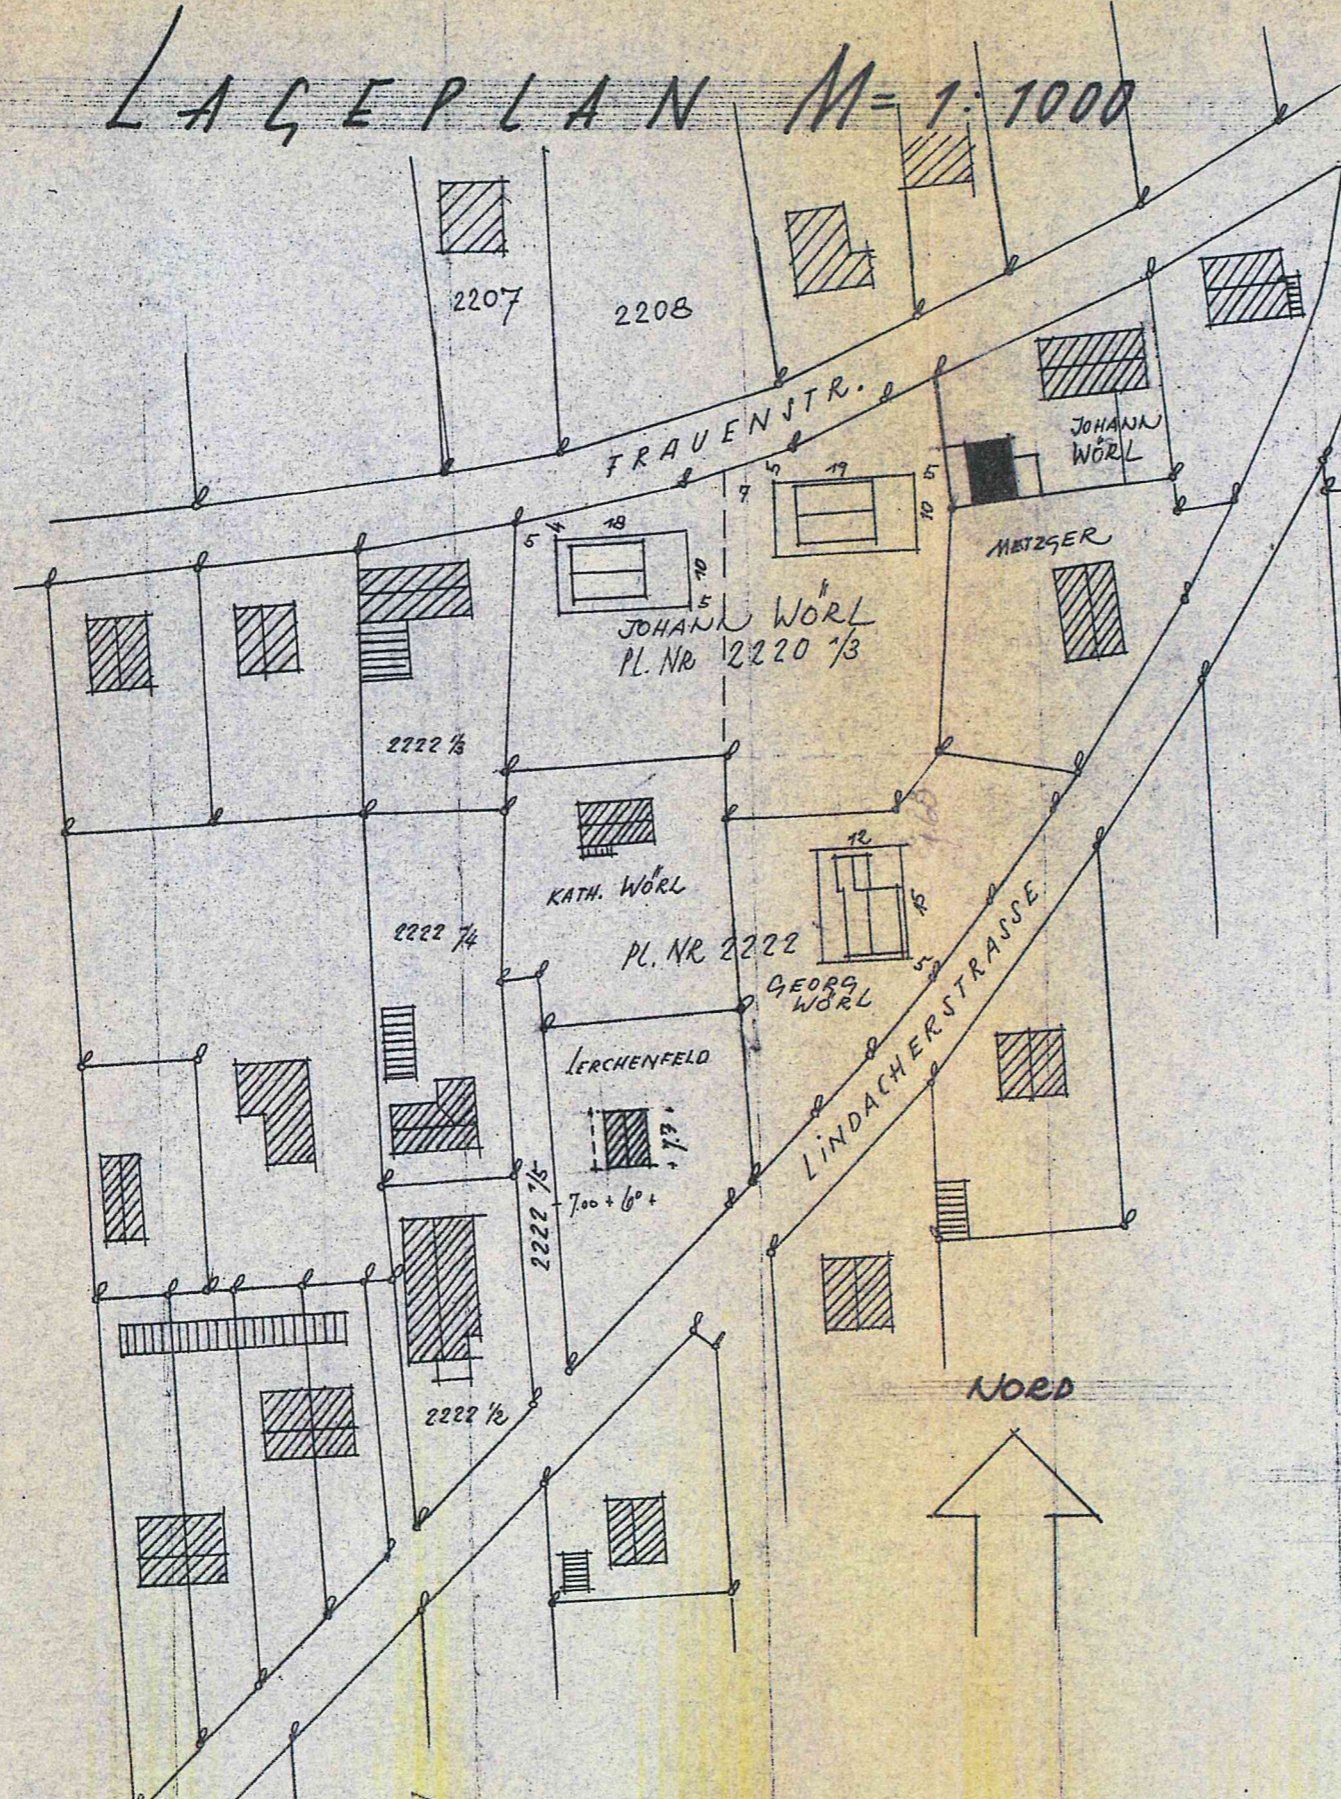

TEKTUR
 ZUM
 WOHNHAUS GERH LERCHENFELD
 MAISACH LINDACHERSTR.

DER BÄUHERE:

DIE NACHBARN:

MAISACH IM JUNI 1955.

DER PLANFERTIGER:

Edmund Jobberger

ARCHITEKT

Ingenieur für Hoch- u. Tiefbau

8031 Maisach, Lindacher Str. 13

Tel. Fürstenfeldbruck 3786

Edmund Jobberger