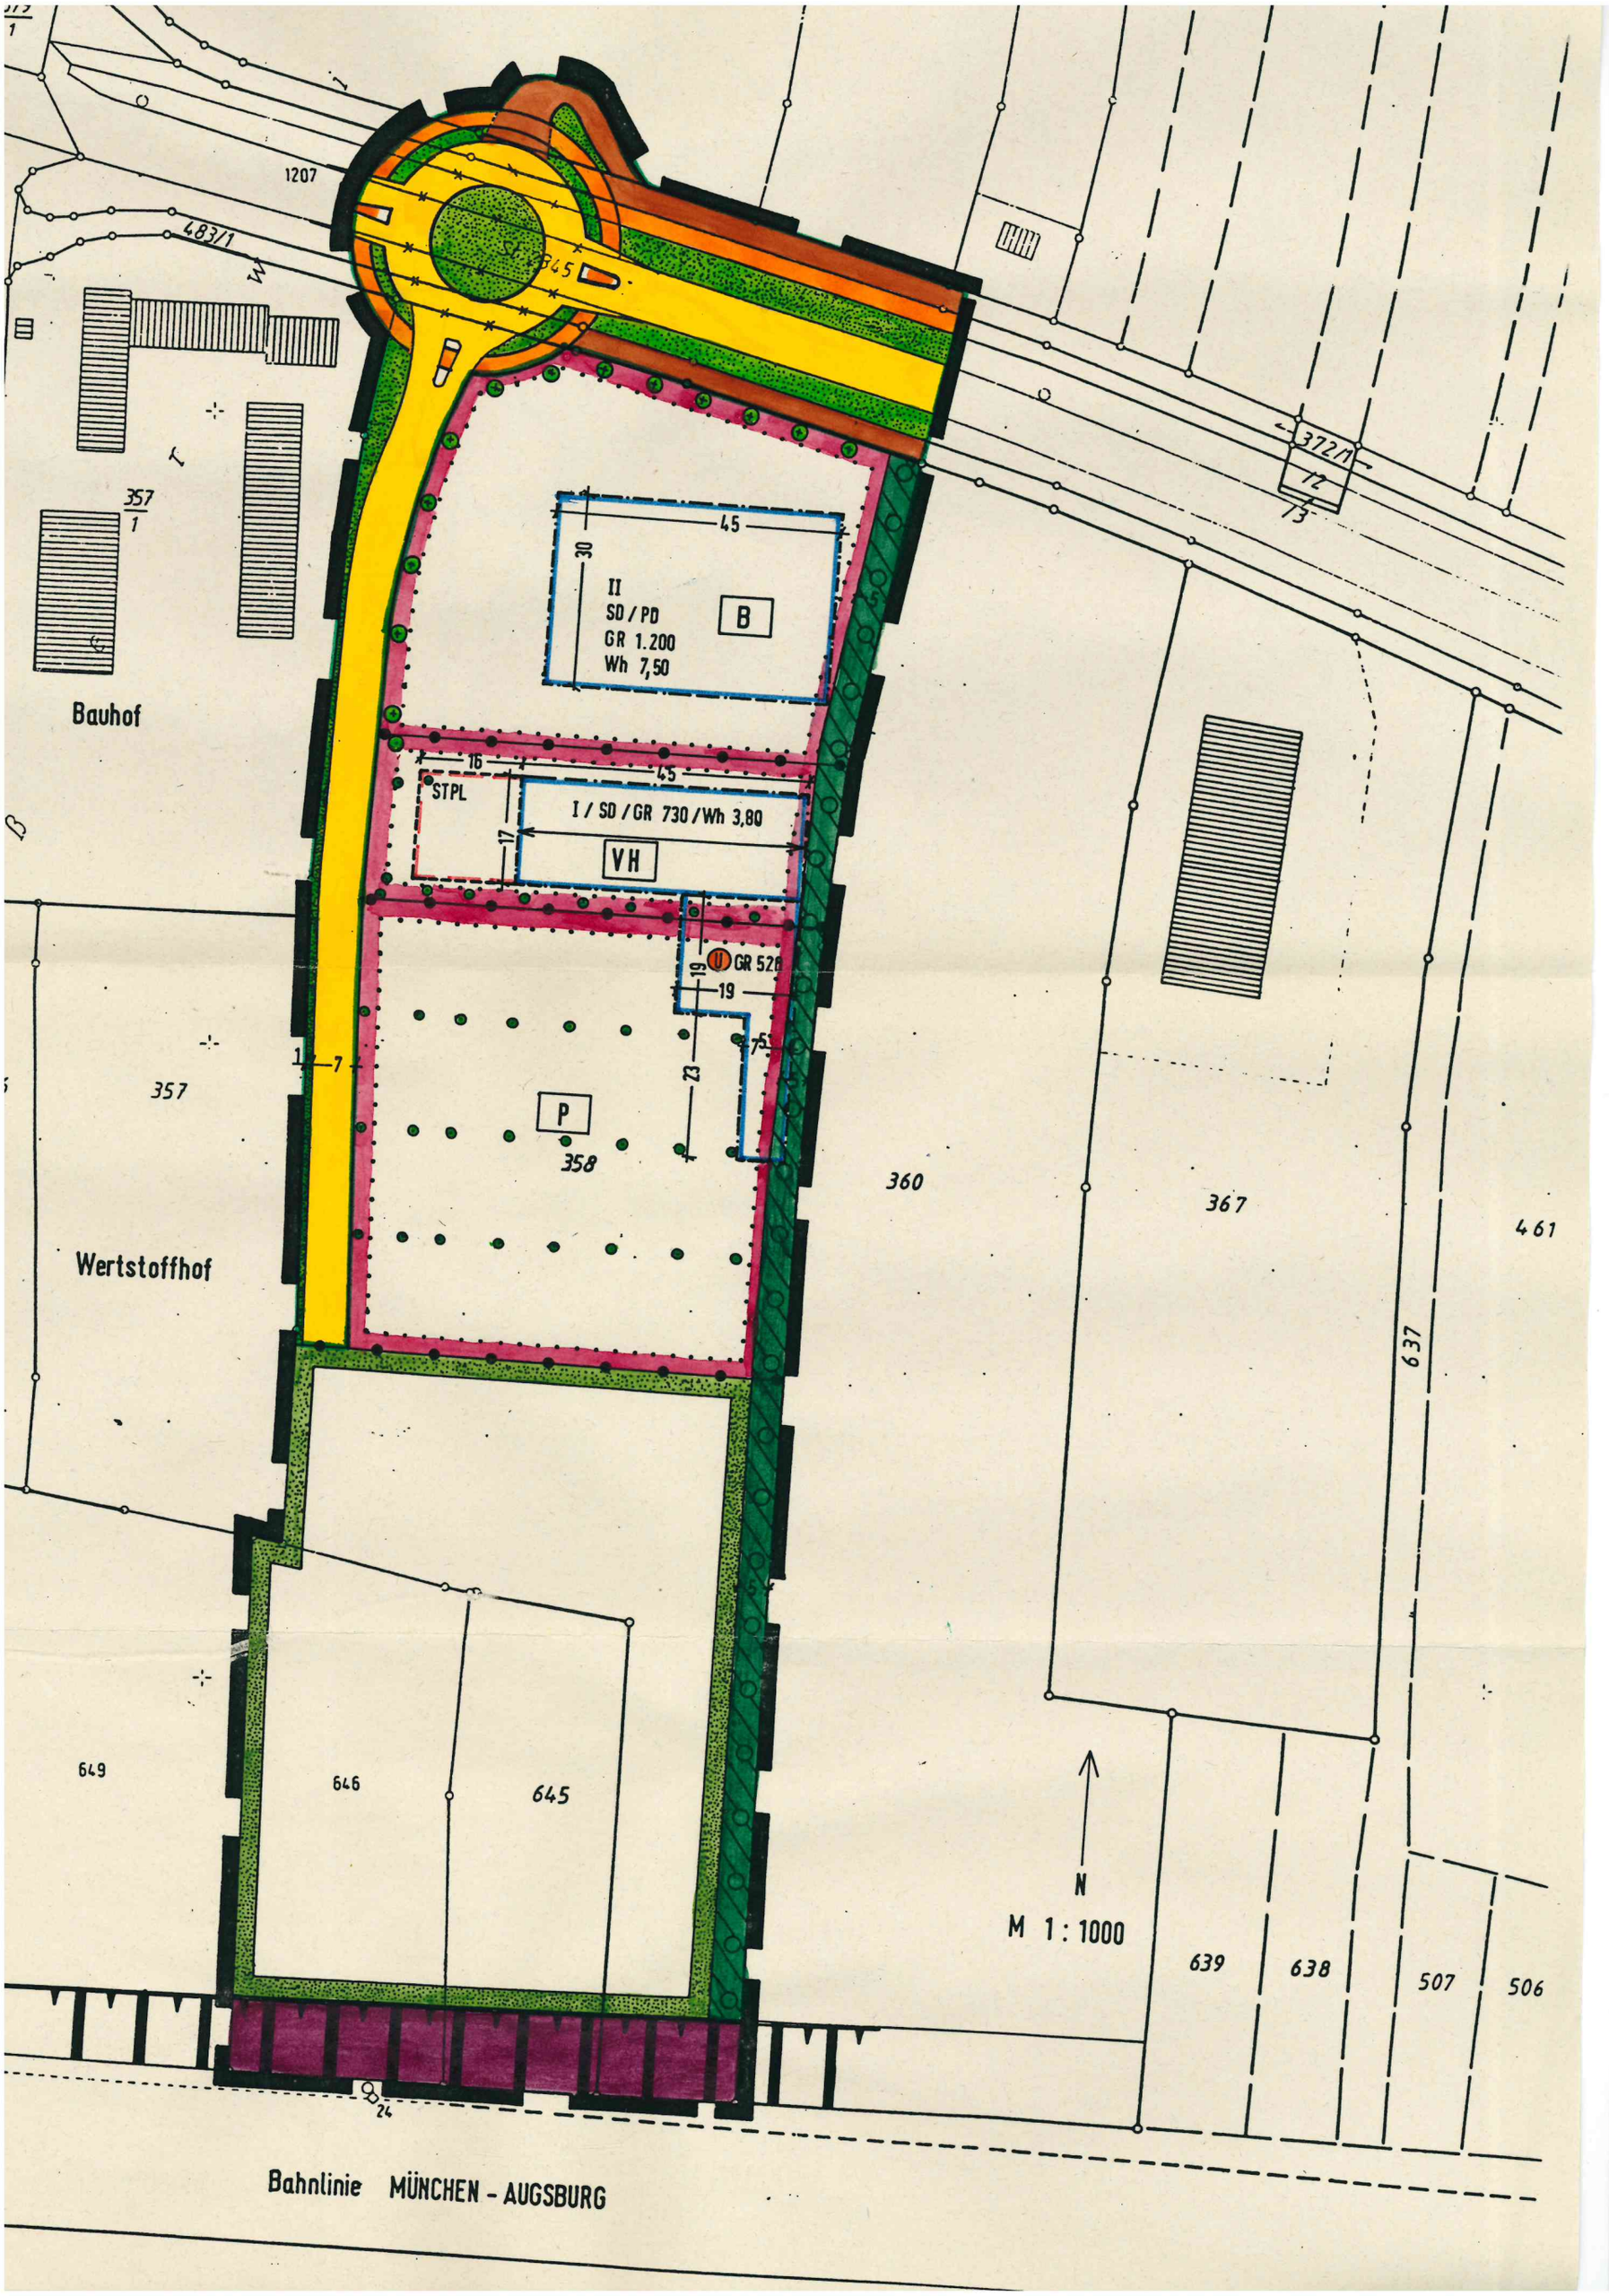

1207
483/1
Bauhof
357
1
II
SD / PD
GR 1.200
Wh 7,50
B
45
30
16
45
STPL
I / SD / GR 730 / Wh 3,80
17
VH
GR 526
19
19
23
P
358
357
Wertstoffhof
360
367
461
637
372/1
72
73
649
646
645
N
M 1 : 1000
639
638
507
506
24
Bahnlinie MÜNCHEN - AUGSBURG