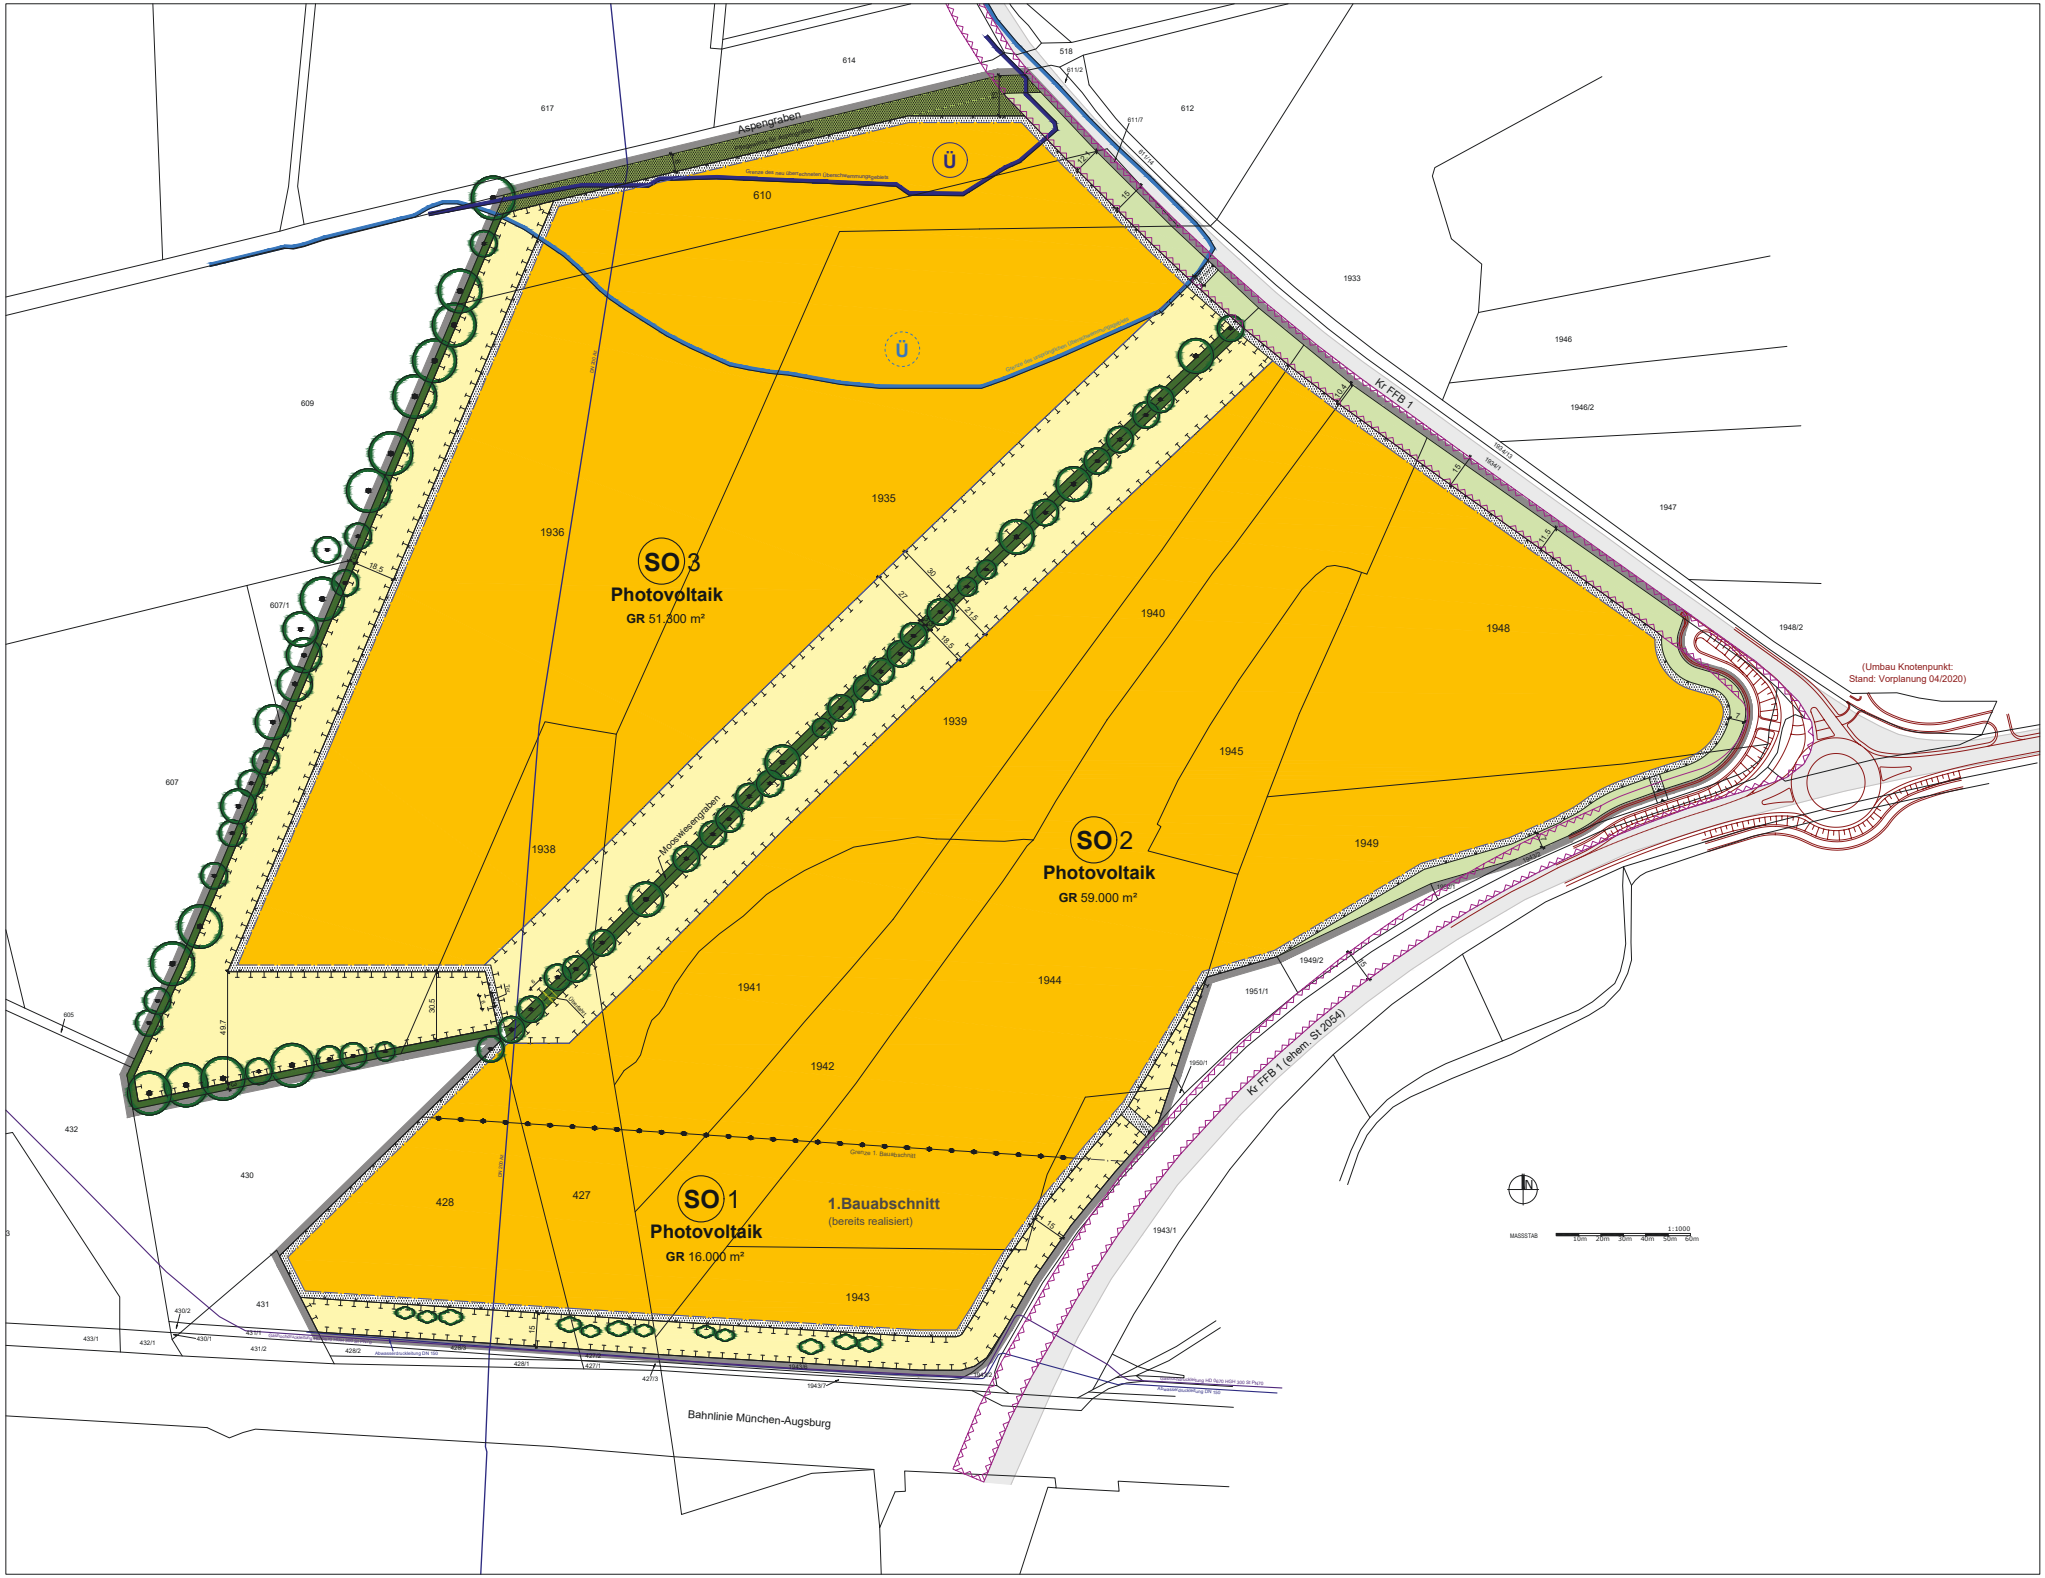
Aspengraben
Ü
Ü
610
617
614
518
612
611/7
611/2
609
607/1
607
605
432
430
431
430/2
433/1
432/1
430/1
431/1
431/2
429/2
429/1
428/2
428/1
427/2
427/1
426/1
1943/2
1943/3
1936
1935
1940
1948
1948/2
1933
1946
1946/2
1947
1938
1939
1945
1949
1949/2
1951/1
1950/1
1941
1944
1942
1943/1
1943
428
427
SO 3
Photovoltaik
GR 51.300 m²
SO 2
Photovoltaik
GR 59.000 m²
SO 1
Photovoltaik
GR 16.000 m²
1.Bauabschnitt
(bereits realisiert)
Grenze 1. Bauabschnitt
Mooswiesengraben
Kr FFB 1
Kr FFB 1 (ehem. St 2054)
(Umbau Knotenpunkt:
Stand: Vorplanung 04/2020)
Bahnlinie München-Augsburg
MASSSTAB
1:1000
10m 20m 30m 40m 50m 60m