
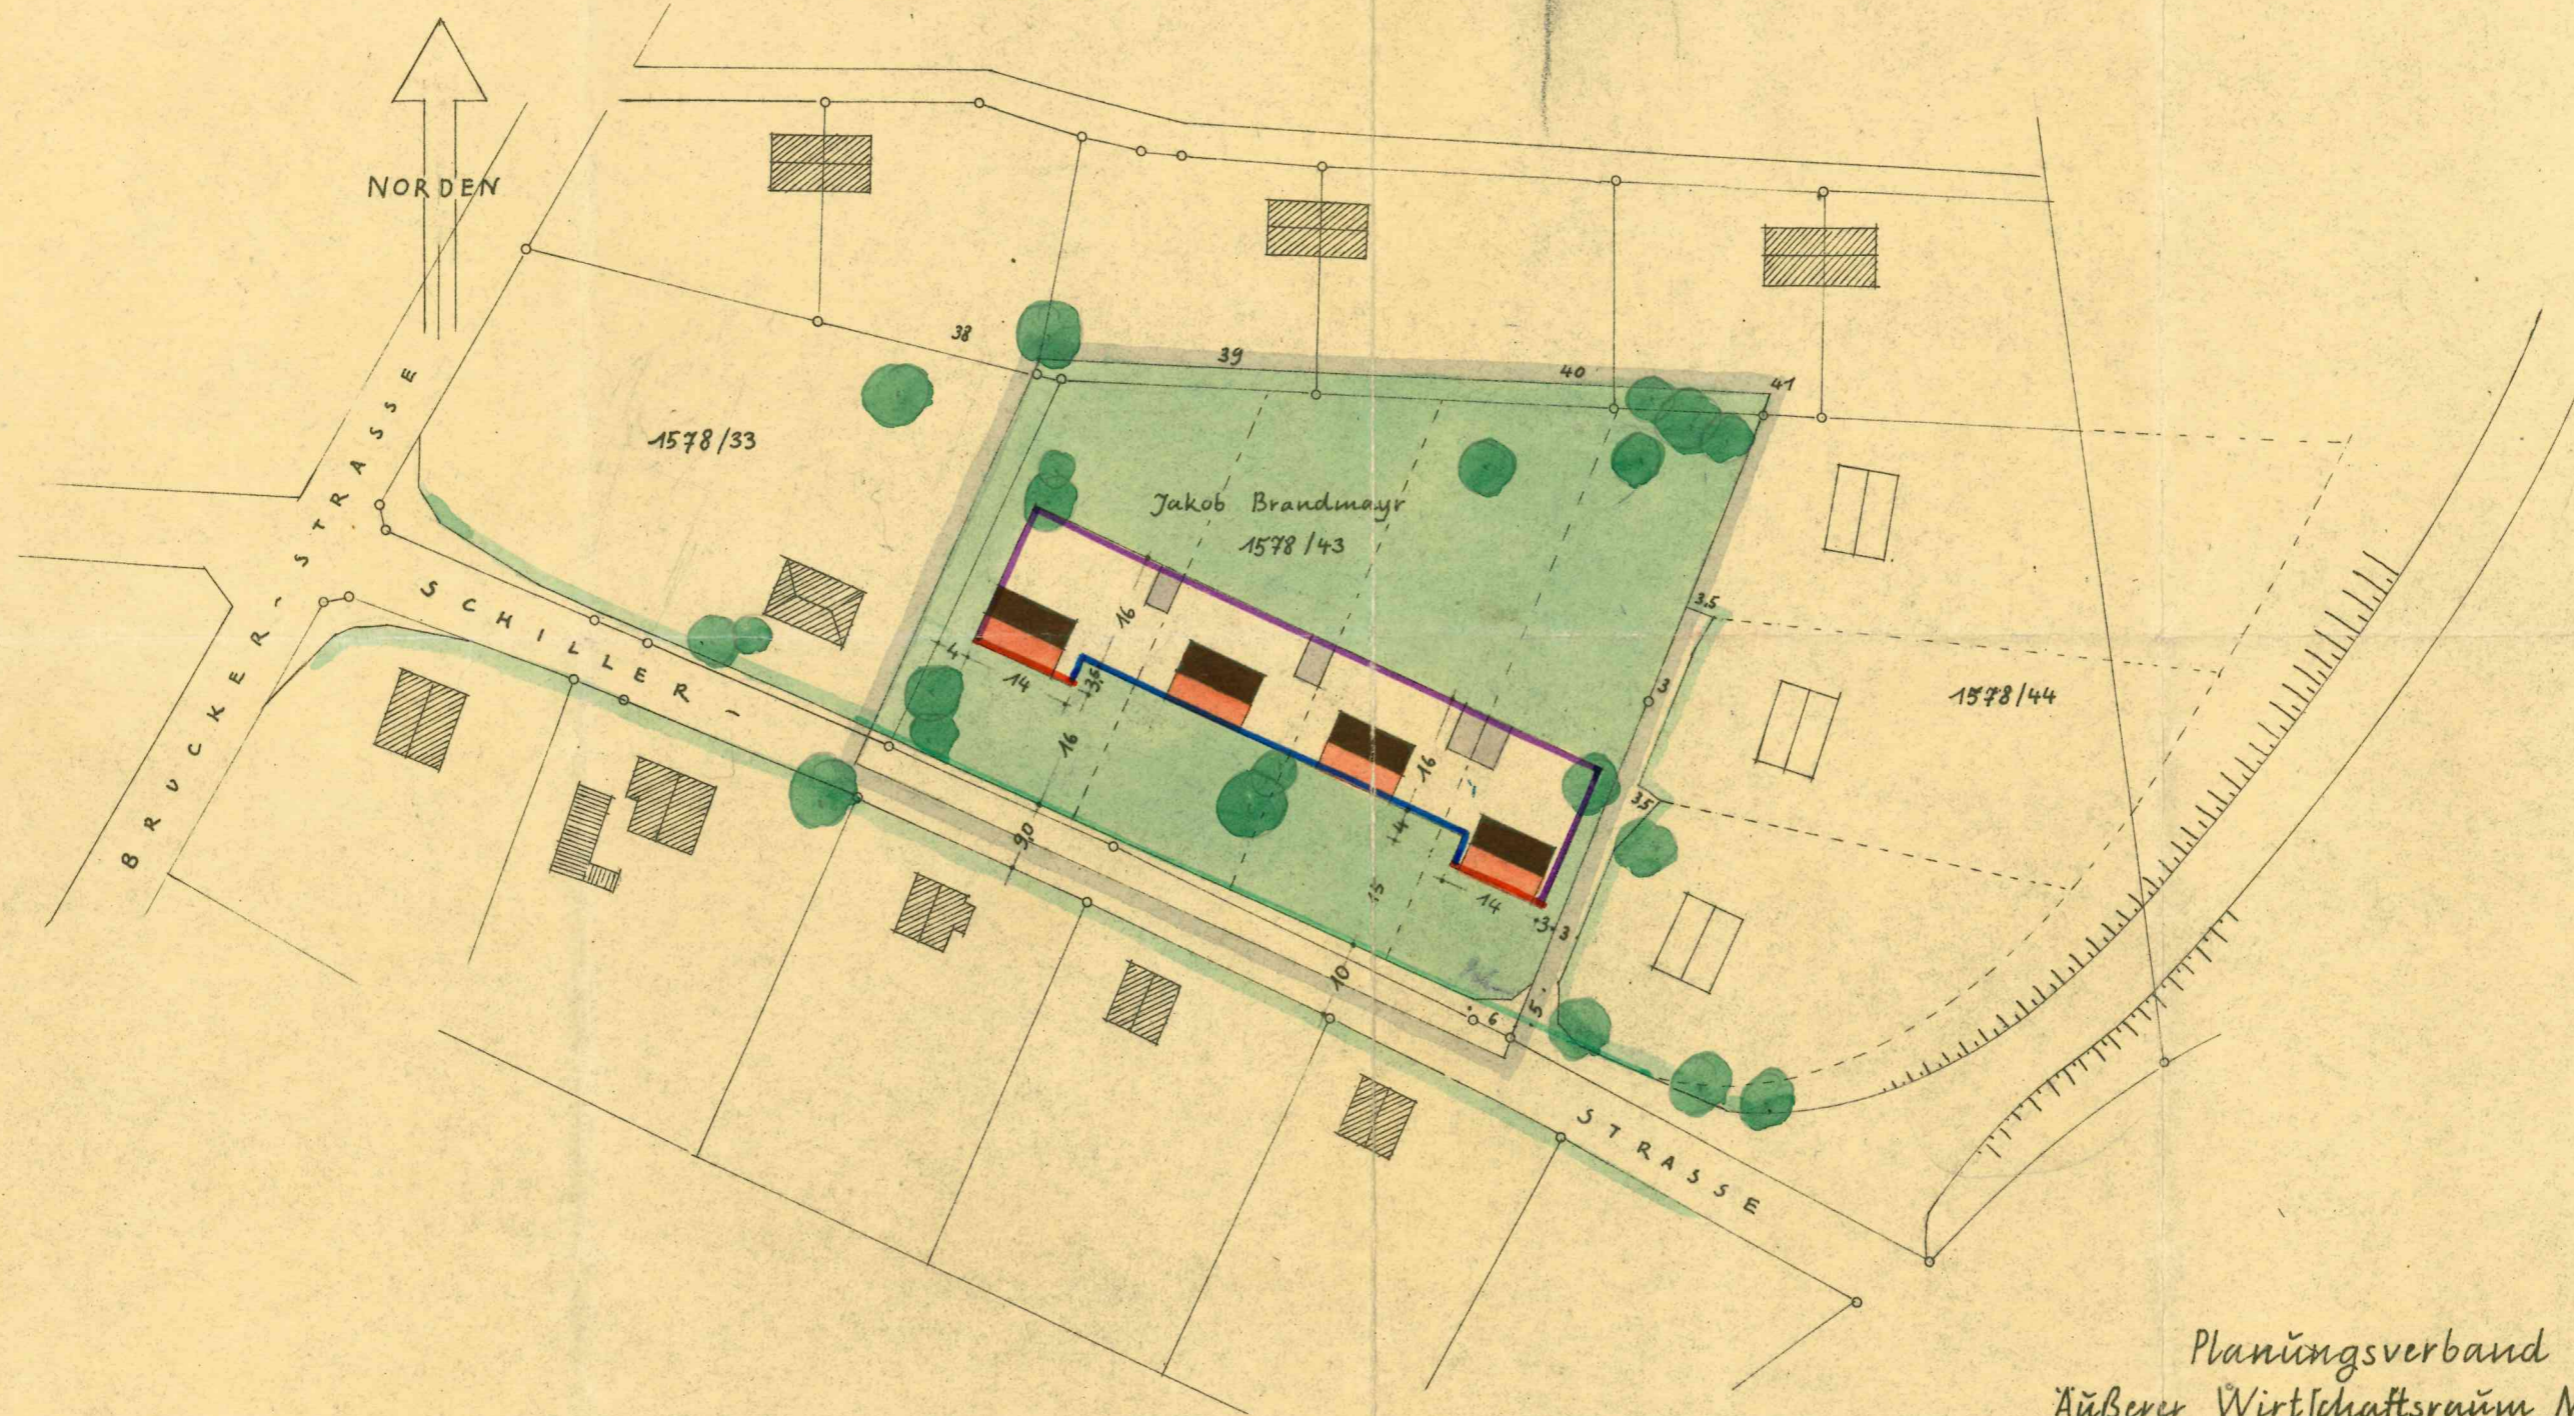


Gernlinden Gemeinde Maifach
 Teilbebauungs-ü. Baulinienplan
 Plan Nr. 1578/43 Maßstab = 1:1000

610-3/31

610-3/114

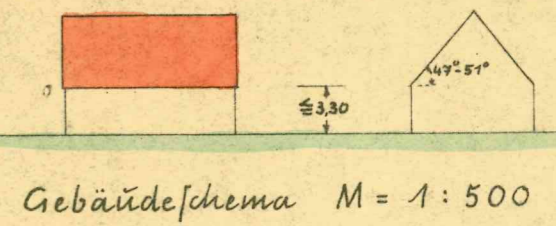

Planungsverband
 Äußerer Wirtschaftsraum München

München, den 26. Nov. 1953

[Signature]
 (Plöbl Reg. Bmstr.)