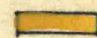
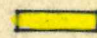


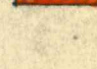


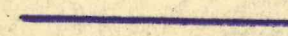
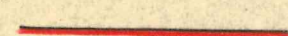


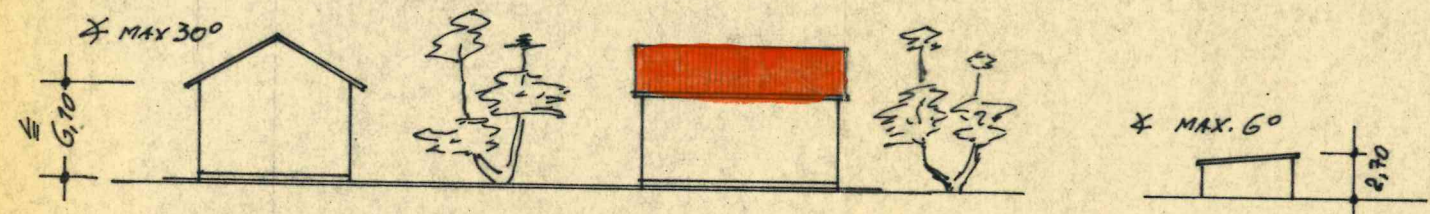
-  VORHANDENE STRASSEN
-  ABZUTRETENDE STRASSEN
-  1/2 STR. GEBIETSGRENZE

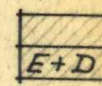
 VORH. ERDG. + DACHG.  
 UMPROJEKTIERT FÜR  
 SPÄTERE AUFSTOCKUNG  
 IN ERDG. + 1. STOCK

FESTZUSETZENDE BAULINIEN

-  STRASSEN-BEGRENZUNGSLINIE
-  VORDERE BAUGRENZE
-  SEITLICHE U. RÜCKWÄRTIGE BAUGRENZE
-  ZWINGENDE BAULINIE

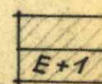
HAUS - UND HÖHENSCHEMA M=1:500



 GEBÄUDEBESTAND  
 ERDG. + DACHGESCH



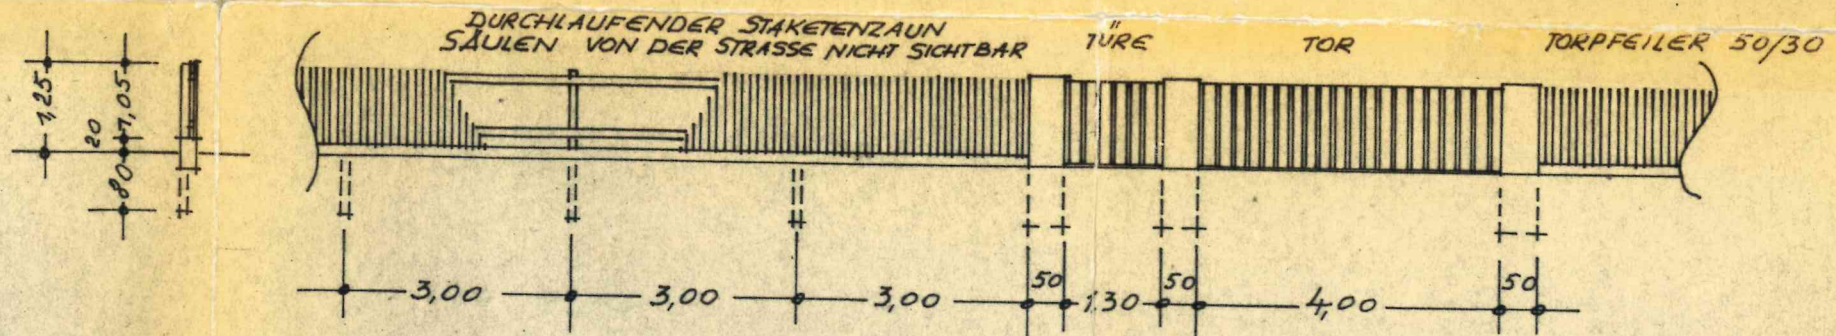
HAUSSCHEMA IM GRUNDRISS M=1:1000  
 FÜR BEBAUUNG ERDGESCH. + 1. STOCK (E+1)

 GEBÄUDEBESTAND  
 ERDG. + 1. STOCK



GEPLANTE NEBENGEBAUDE

EINHETLICHE EINFRIEDUNG  
 M=1:100



DER GEMEINDERAT:  
 (1. BÜRGERMEISTER)



NEU-ESTING, IM MAI 1963  
 DER ARCHITEKT:

Vinzenz Schuster  
 ARCHITECT  
 NEU-ESTING  
 Fritz-Endres-Weg 11

1963  
 schreiben  
 01/1  
 28.11.1960  
 ahn  
 ünchen  
 er  
 Beglaubigt:  
 Kalmberg  
 am. Boy

3/33