


Planzeichnung i.d.F. vom 21.10.2010

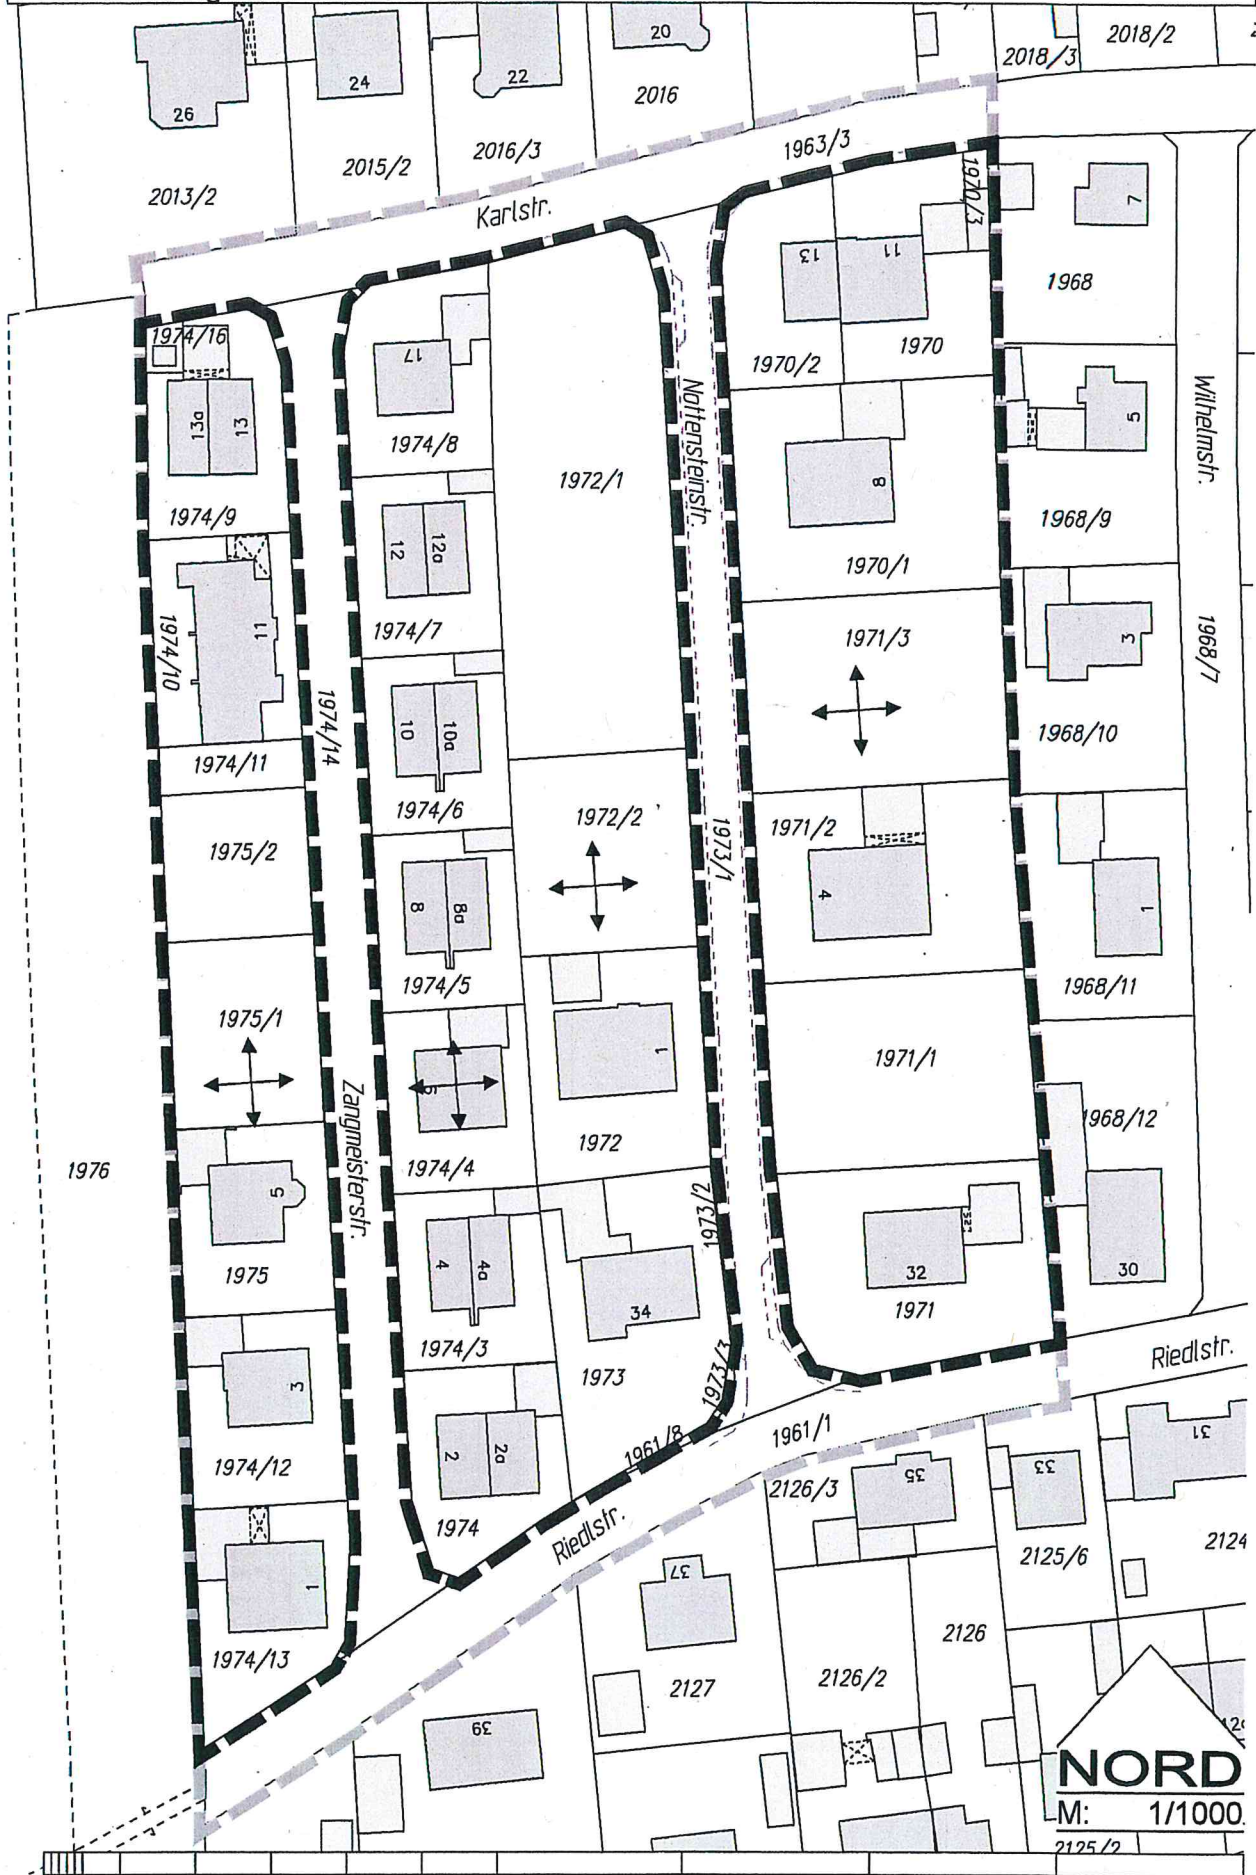

**NORD**  
M: 1/1000

10 0 10 20 30 40 50 75 100 125 150