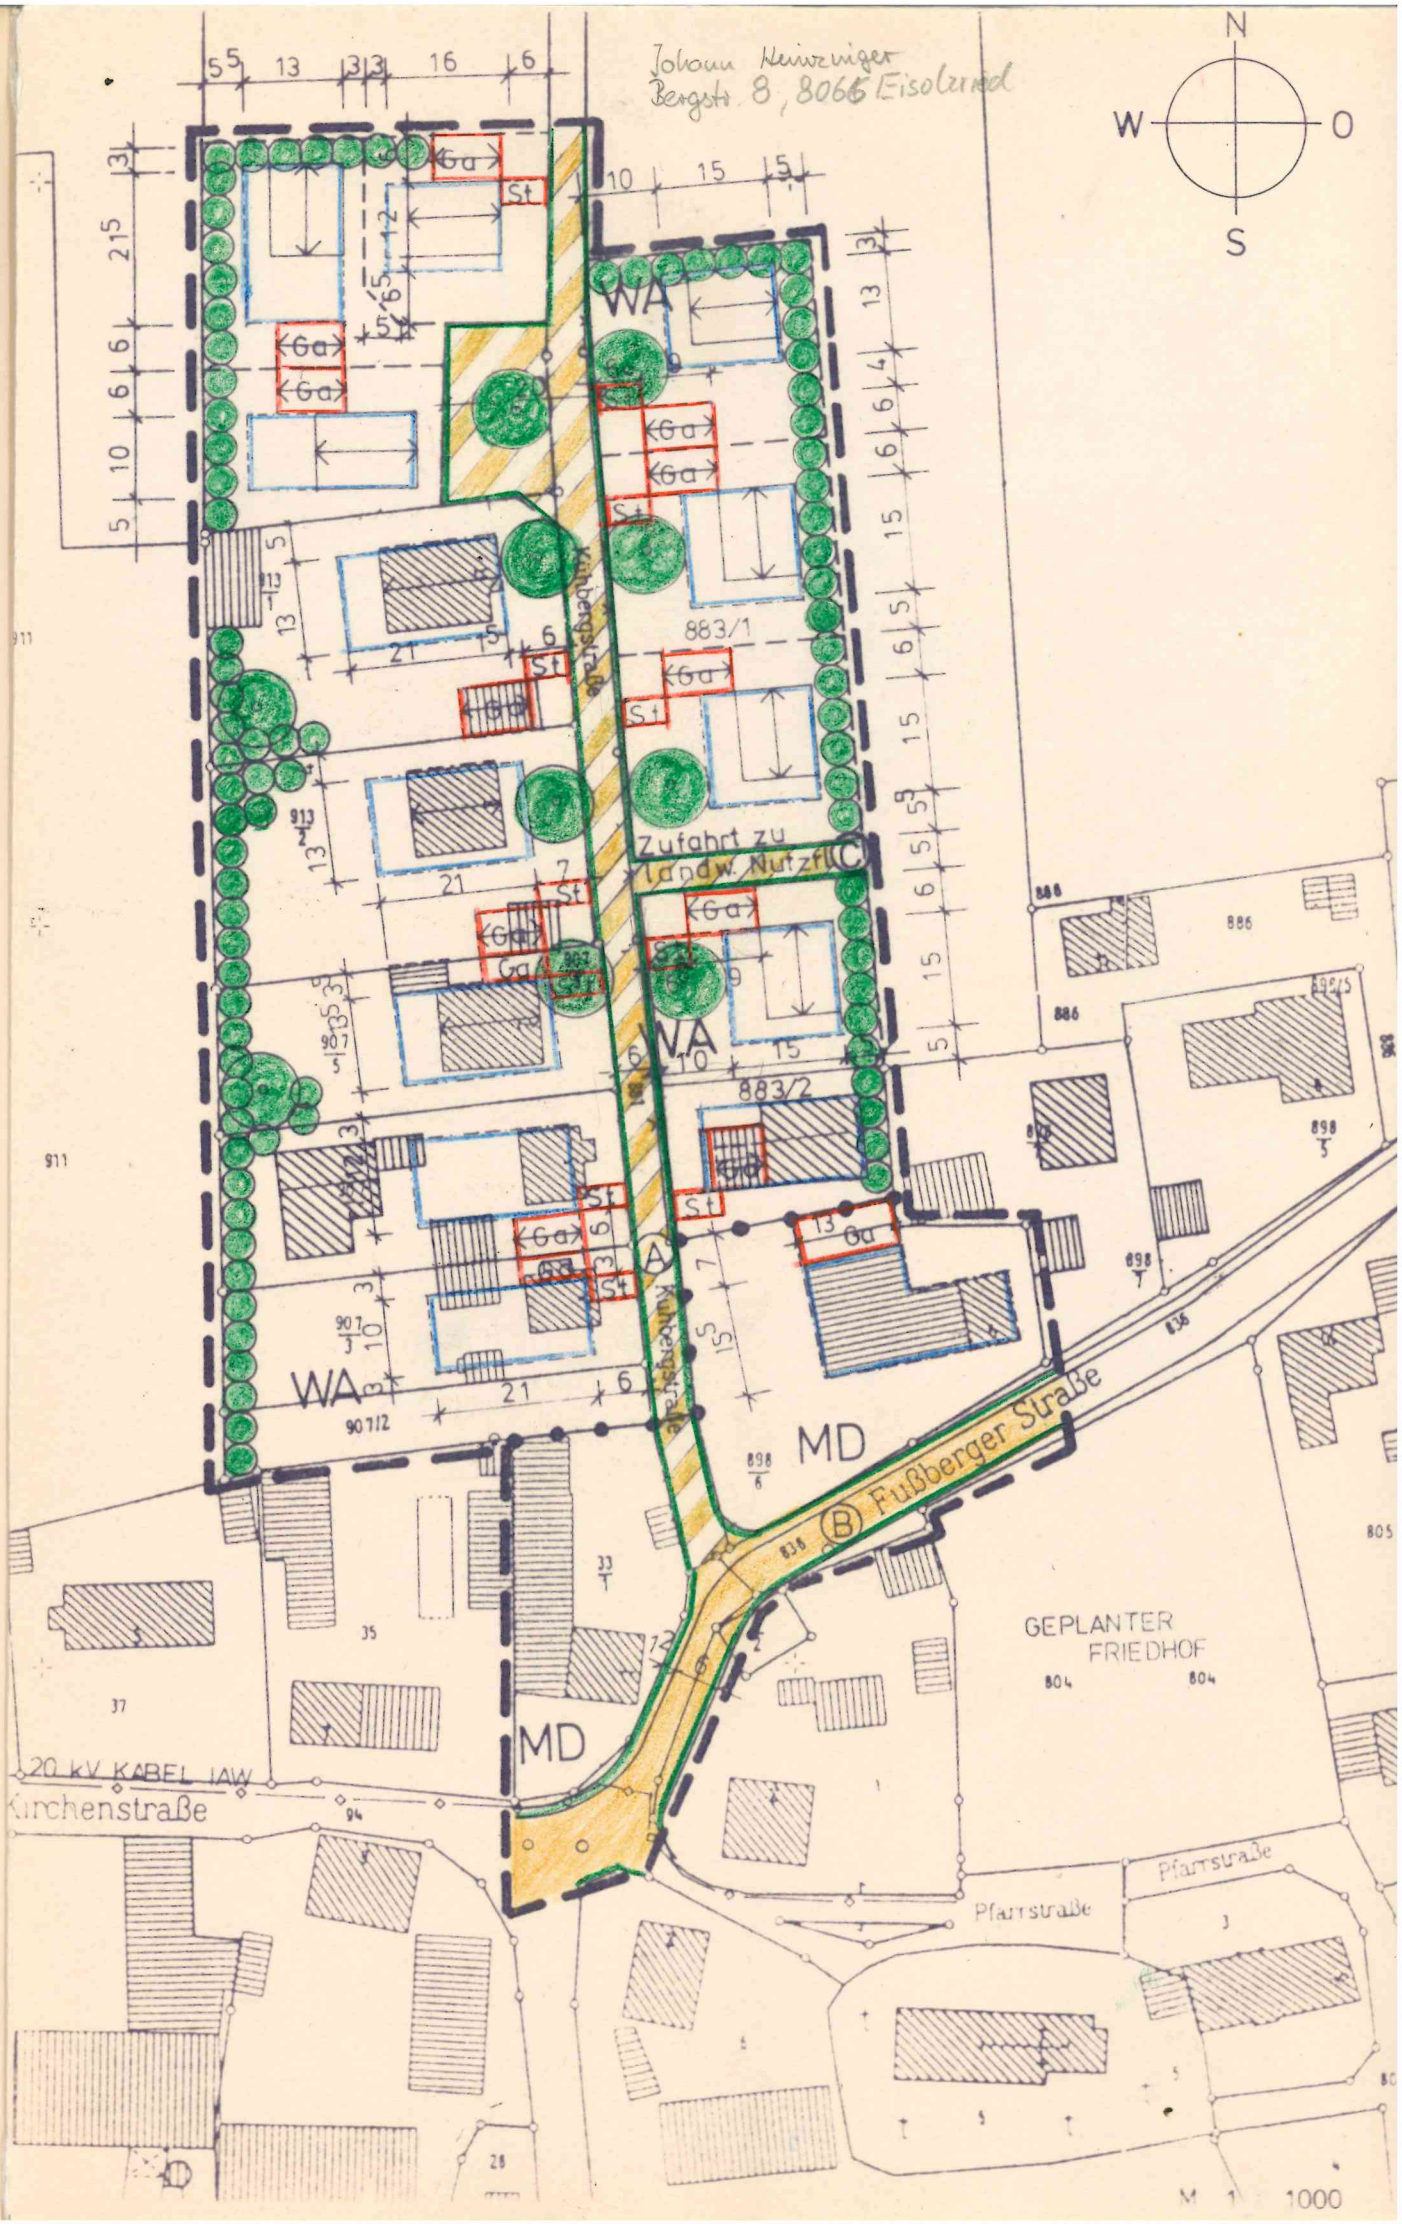
Johann Heinzinger
Bergstr. 8, 8066 Eisolzried
N
W
O
S
WA
MD
Zufahrt zu Landw. Nutzfl.
Kühbergstraße
Fußberger Straße
GEPLANTER FRIEDHOF
20 kV KABEL IAW
Kirchenstraße
Pfarrstraße
M 1 : 1000