


Fassung von 01.03.2012

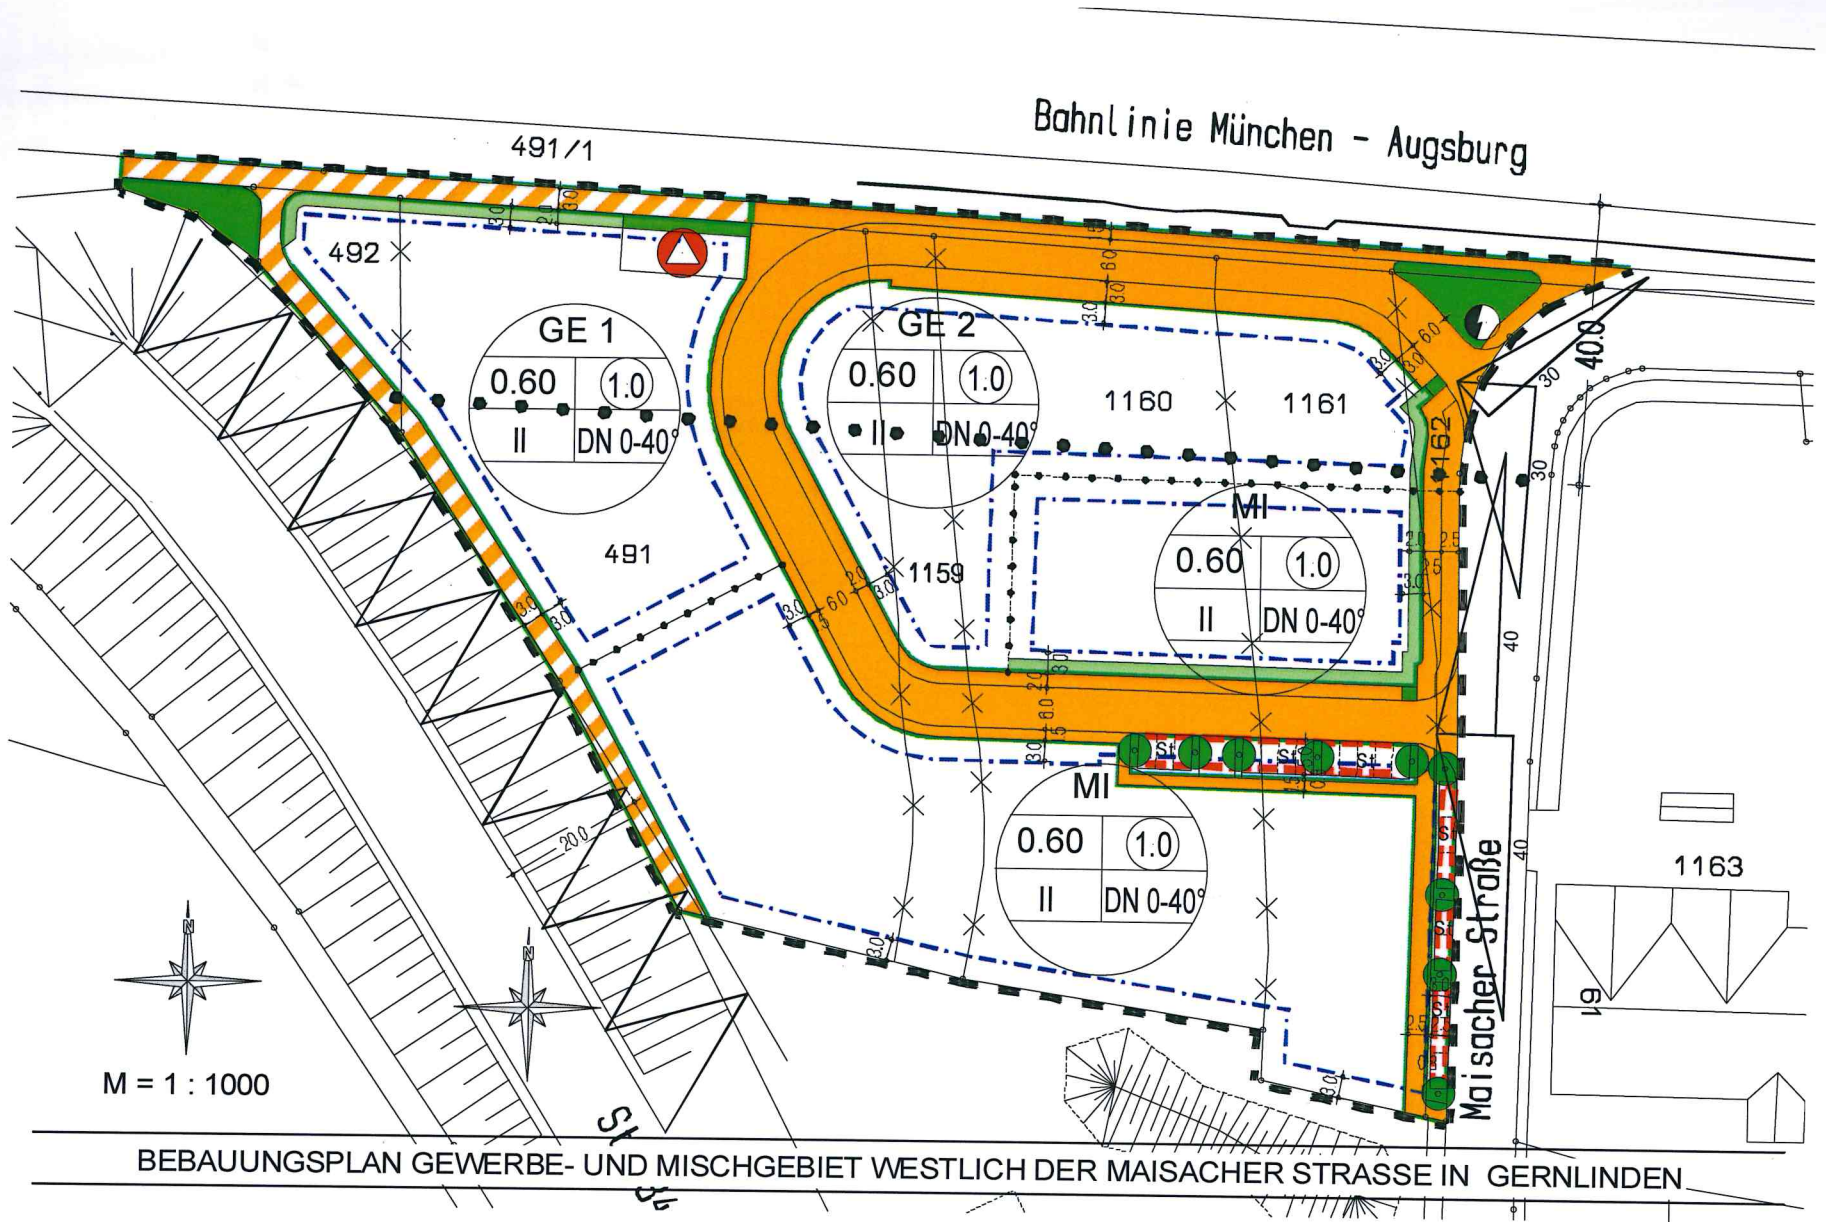

BEBAUUNGSPLAN GEWERBE- UND MISCHGEBIET WESTLICH DER MAISACHER STRASSE IN GERNLINDEN