Gemeinde Maisach
Lkr. Fürstenfeldbruck

2. Änderung Bebauungsplan Maisach-Ost - Südseite

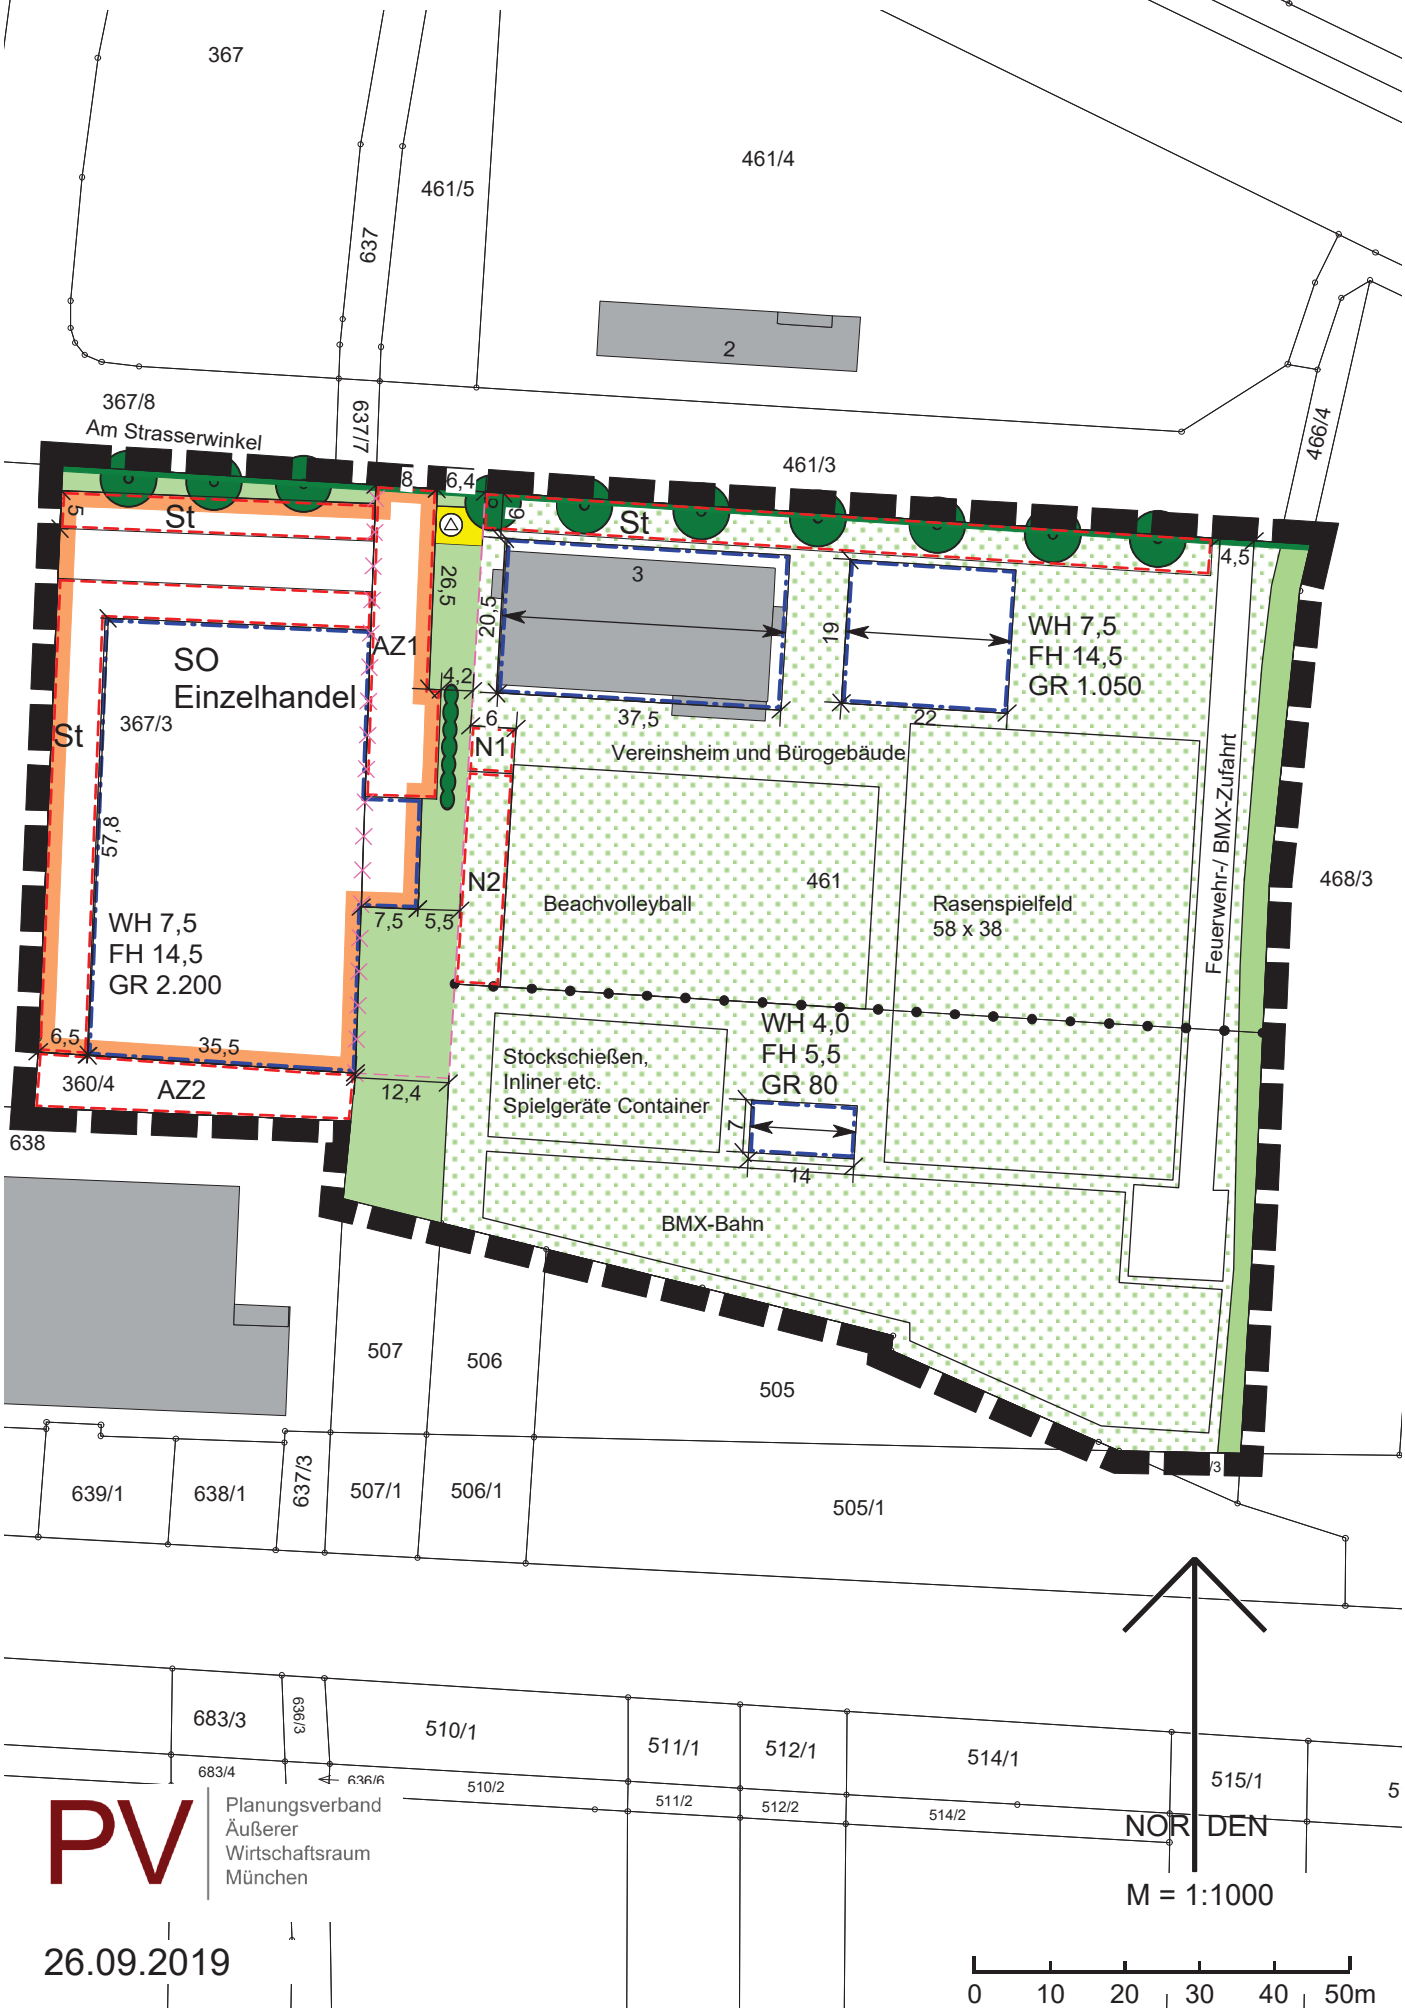

PV Planungsverband Äußerer Wirtschaftsraum München

M = 1:1000

26.09.2019

0 10 20 30 40 50m