

BEBAUUNGSPLAN "GERMERSWANG, HAUPTSTRASSE - OST"

PLANDATUM: 23.07.2005




GEÄNDERT: 26.09.2005

GEÄNDERT: 23.12.2005

GEÄNDERT: 20.02.2006

M = 1 : 500

86

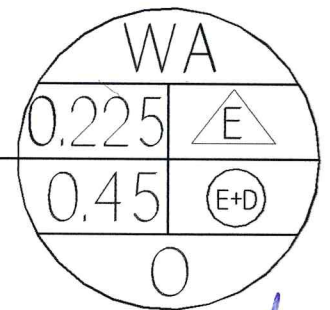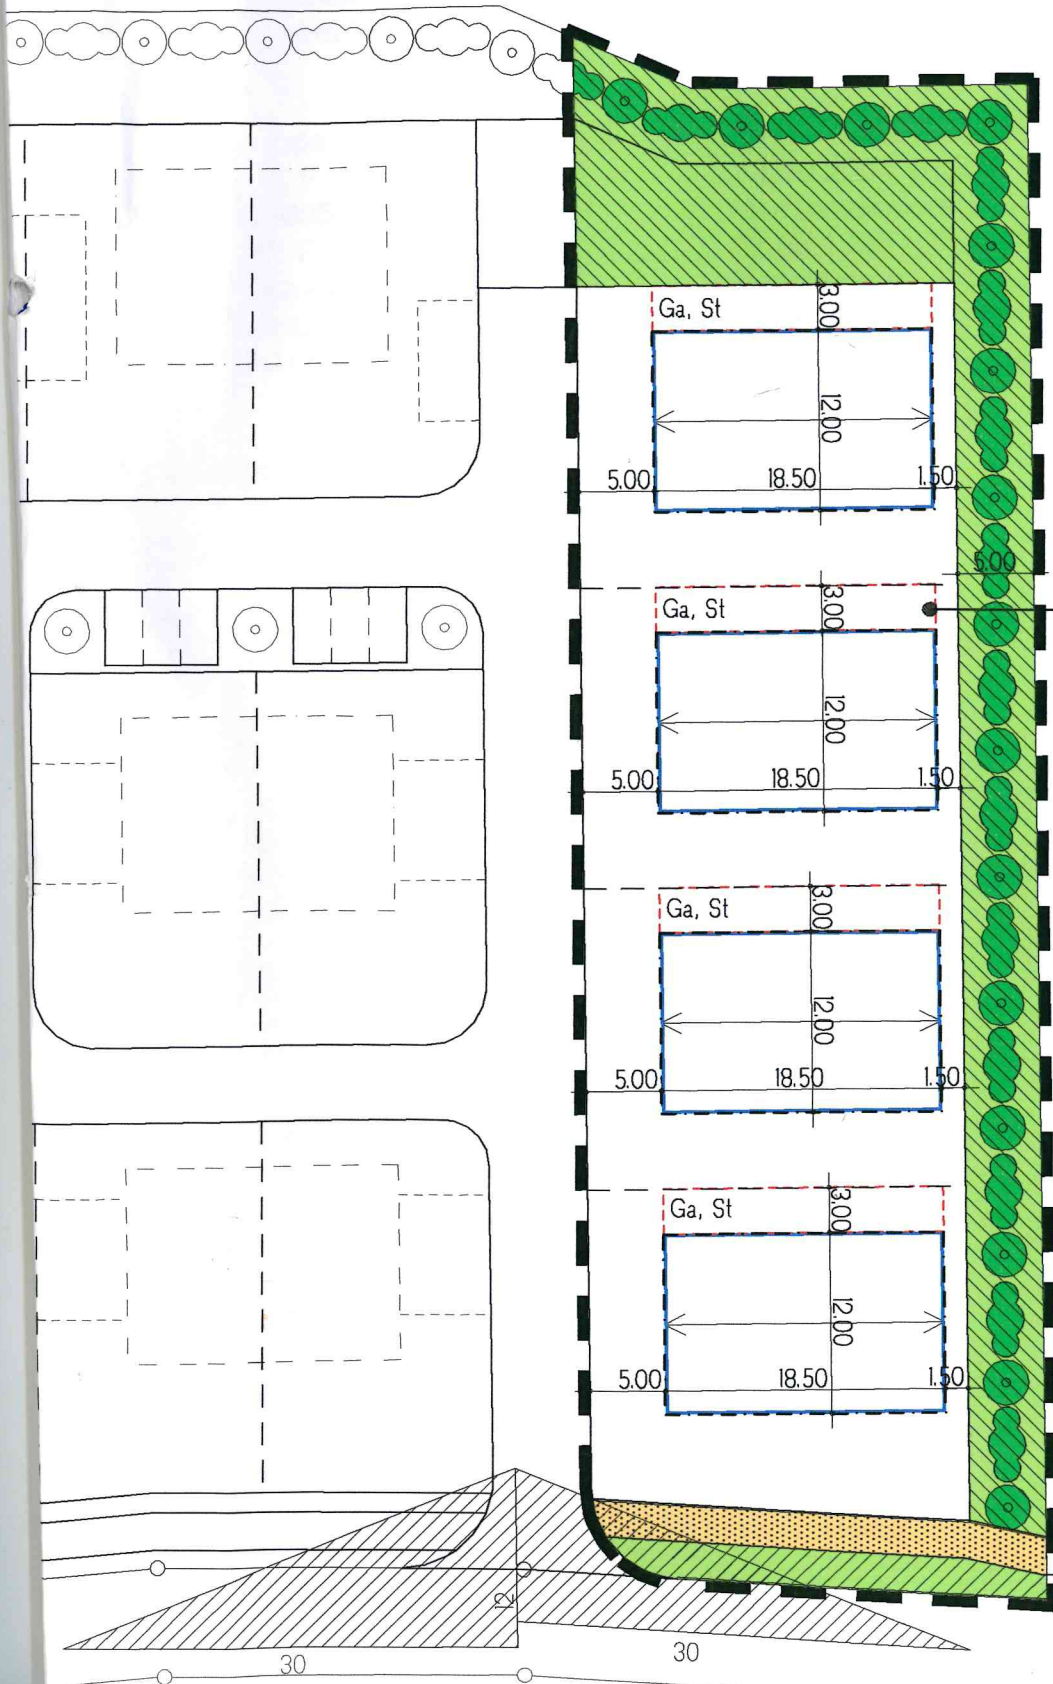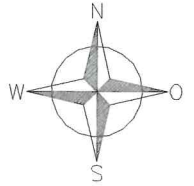

[Handwritten signature]
Landgraf
1. Bürgermeister



[Handwritten signature]