Gemeinde Maisach

Bebauungsplan
Germerswang, "Am Fischberg"
4. Änderung

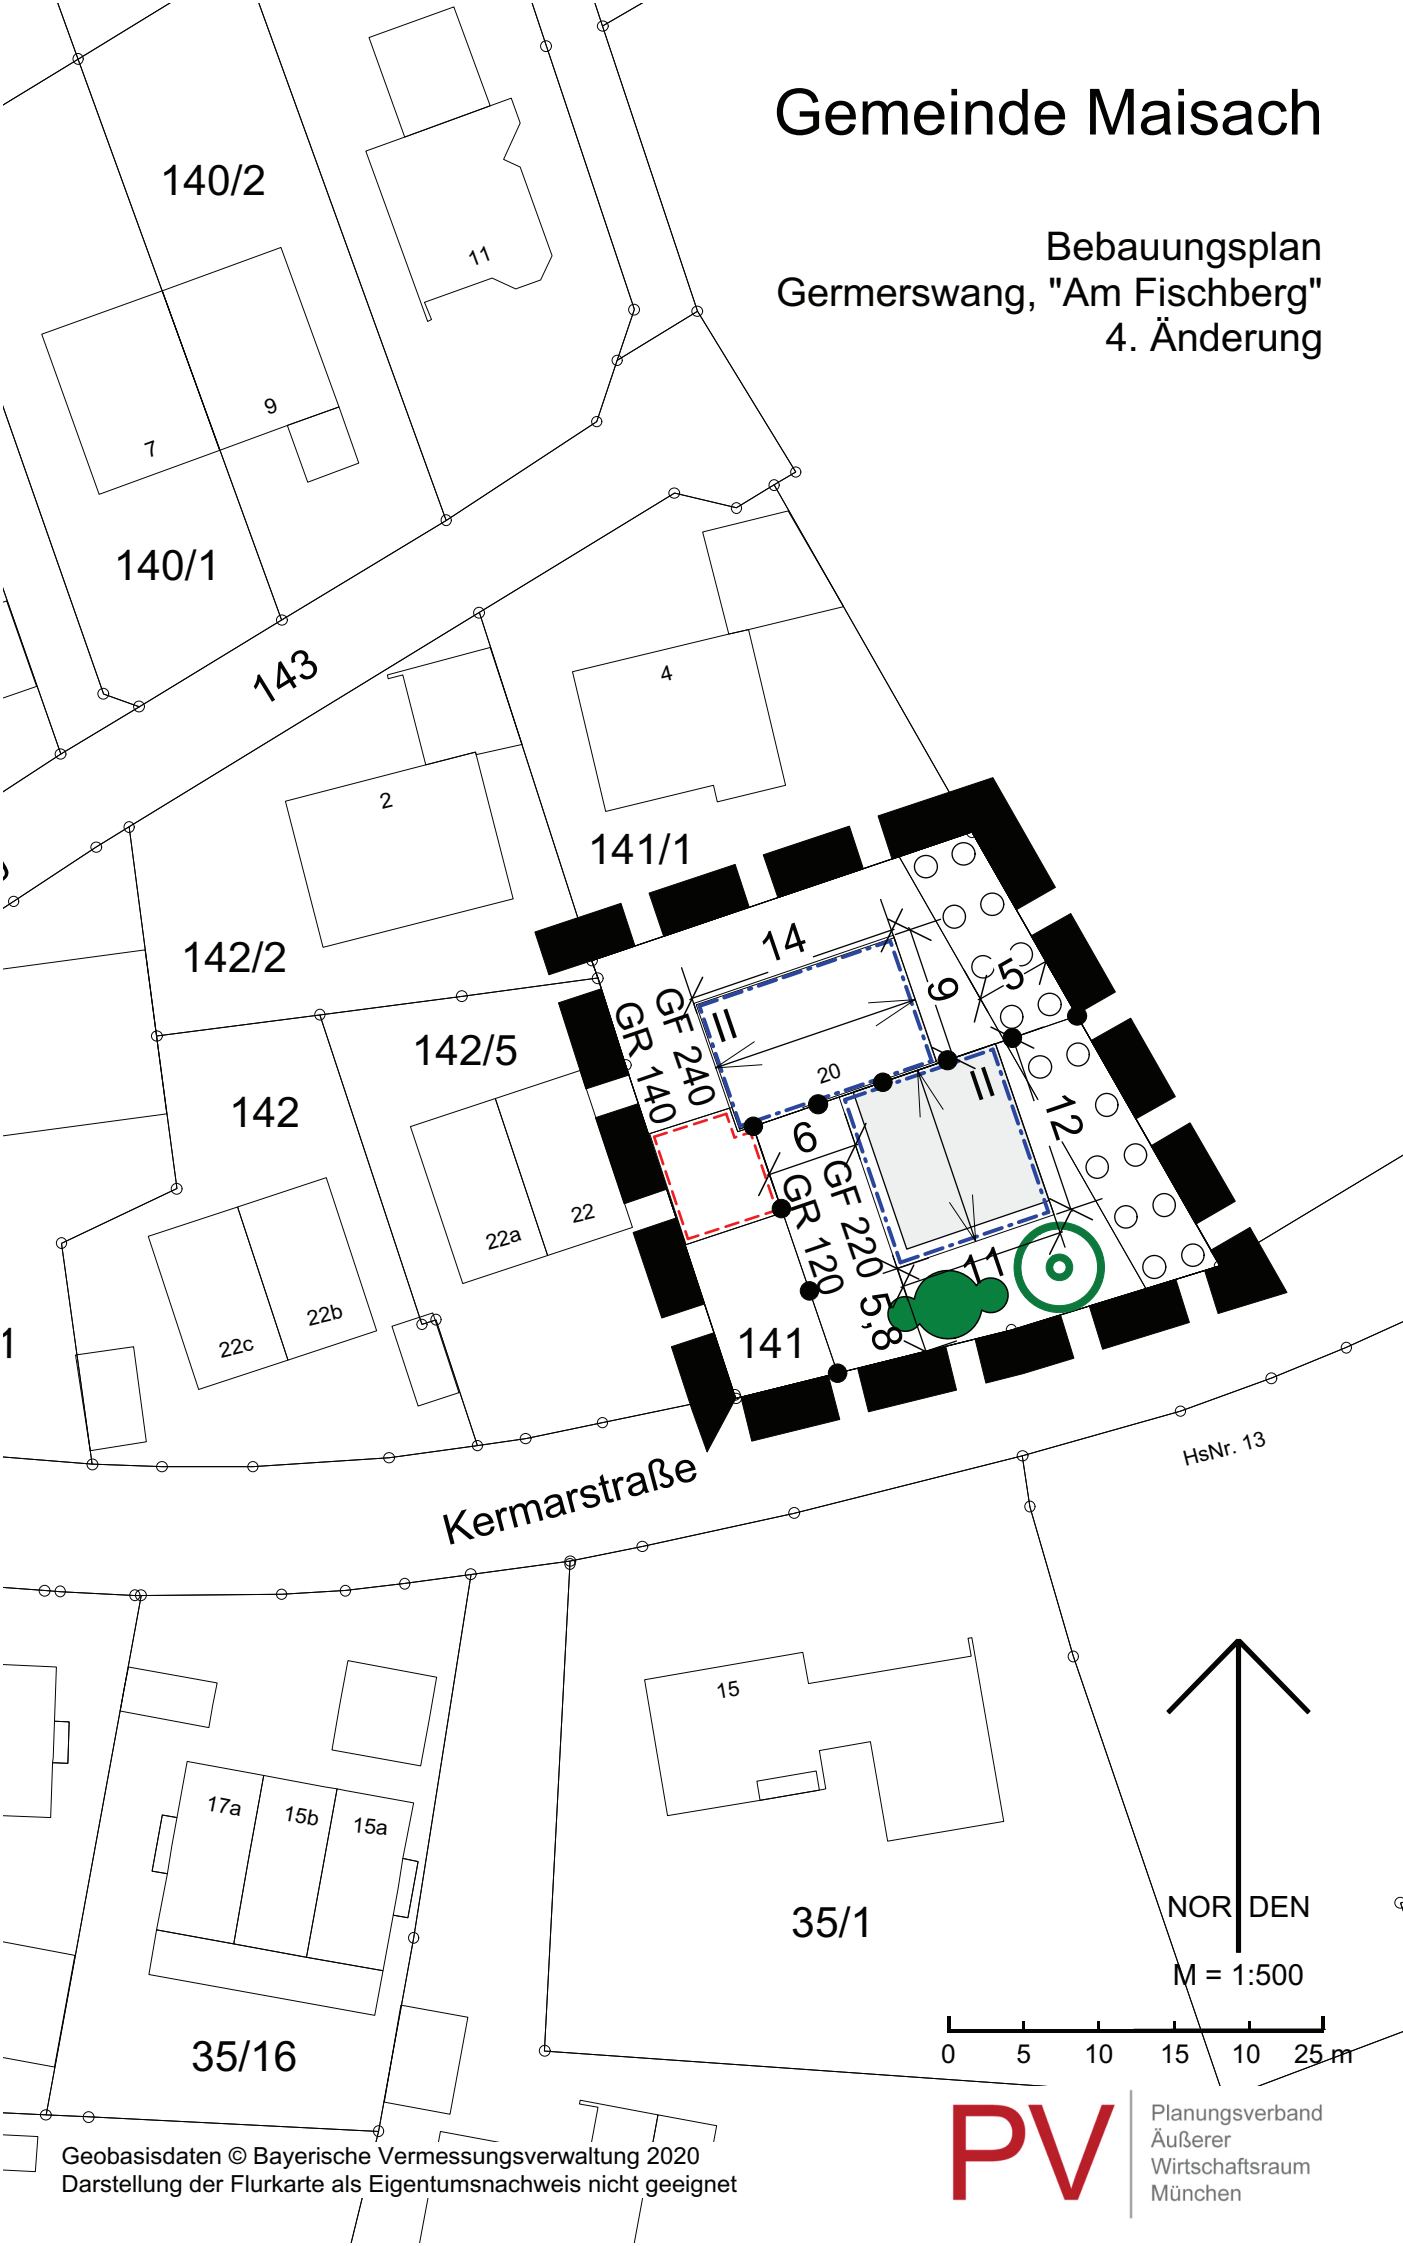

Geobasisdaten © Bayerische Vermessungsverwaltung 2020
Darstellung der Flurkarte als Eigentumsnachweis nicht geeignet

PV Planungsverband Äußerer Wirtschaftsraum München