



# 1. Änderung des Bebauungsplanes Nr. 1188 "Maisach Ost, Südseite"

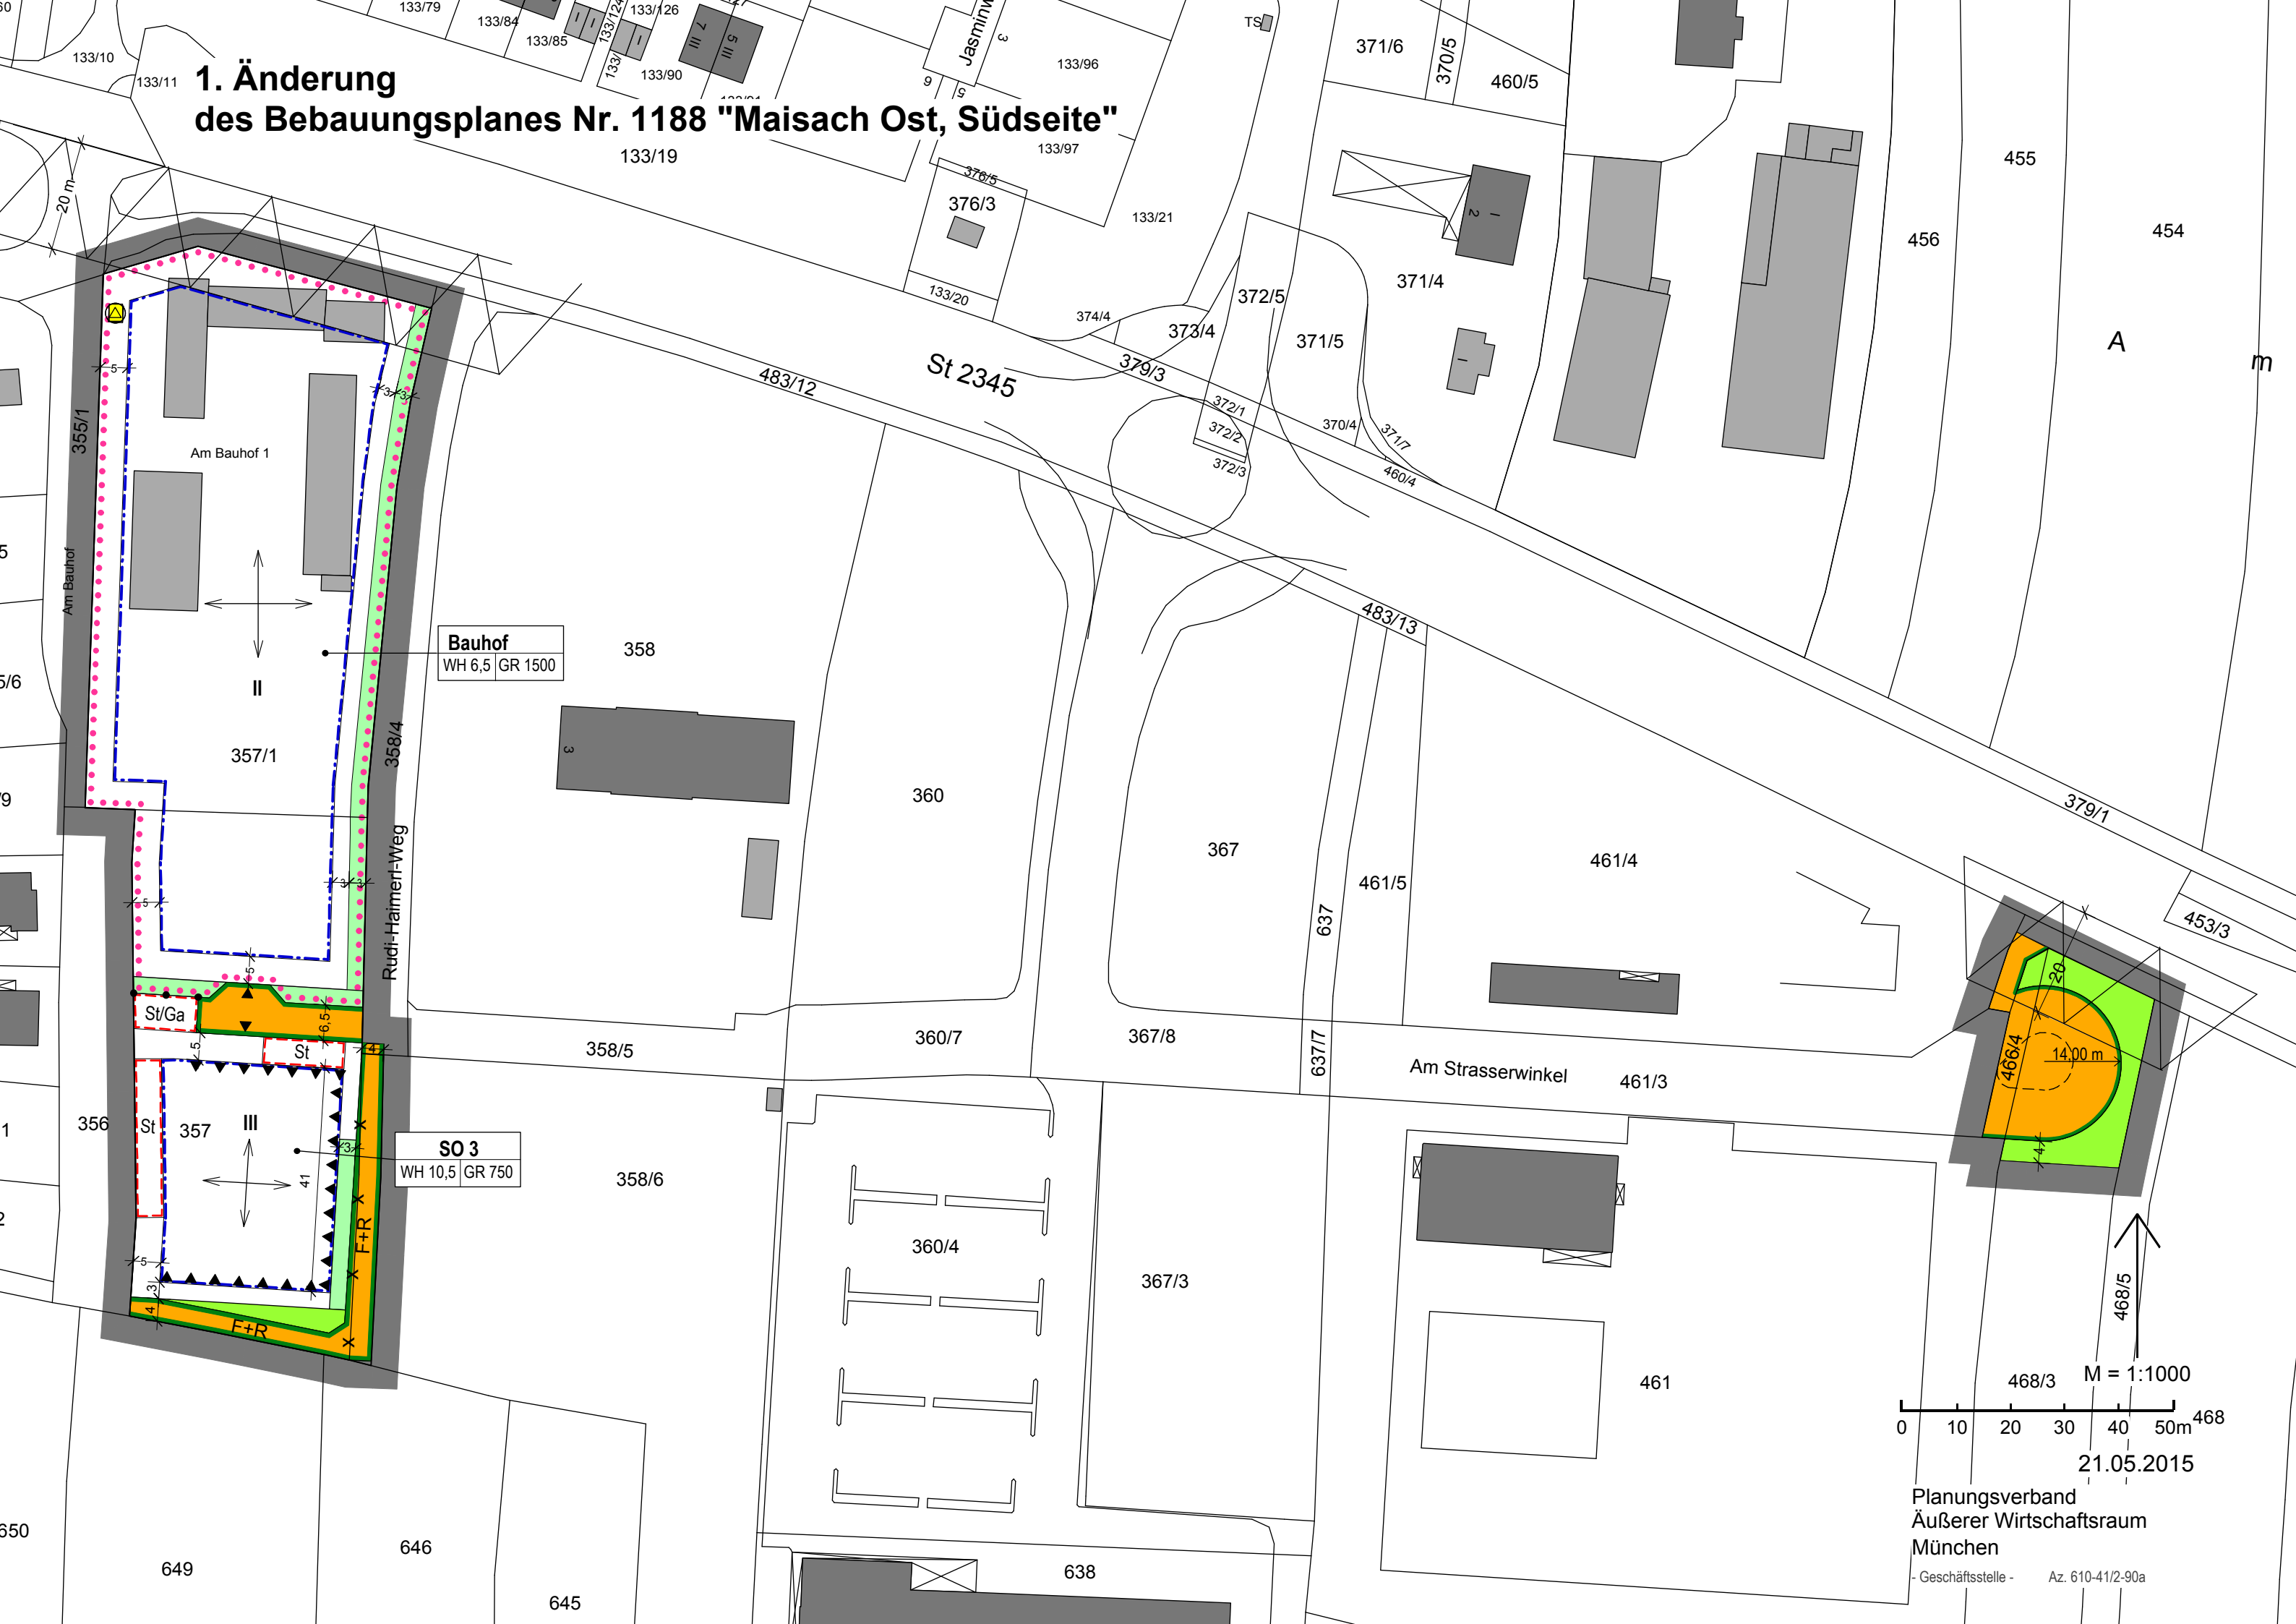

**Bauhof**  
WH 6,5 GR 1500

**SO 3**  
WH 10,5 GR 750

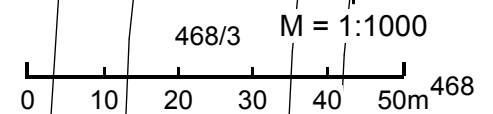

21.05.2015

Planungsverband  
Äußerer Wirtschaftsraum  
München

- Geschäftsstelle - Az. 610-41/2-90a