



A PLANZEICHNUNG vom 08.03.2017

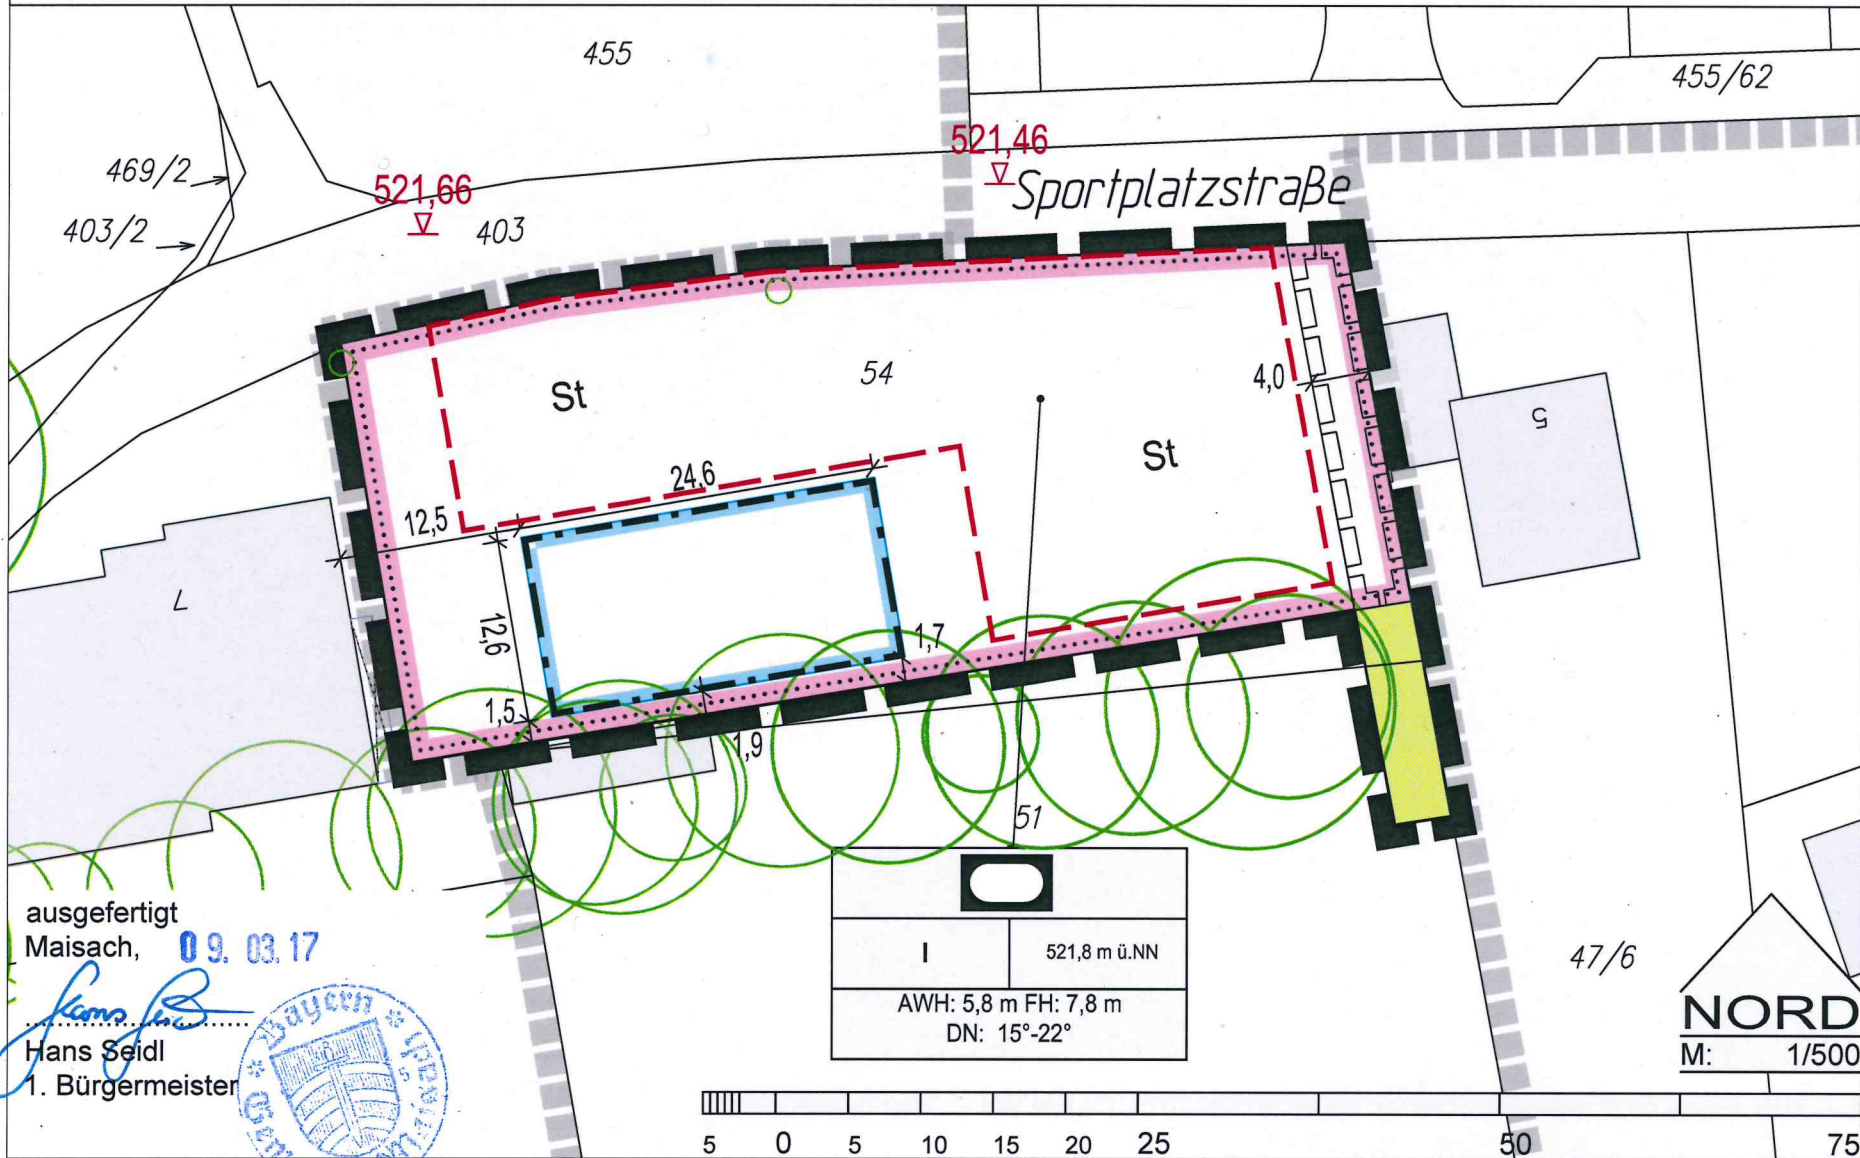

ausgefertigt
Maisach, 09.03.17

Hans Seidl
Hans Seidl
1. Bürgermeister

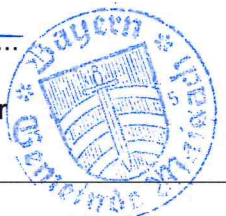

Plangrundlage: Geodatenbasis © Bayerische Vermessungsverwaltung 2012, Stand: 02-2016